


1 **Planta Executiva**
ESCALA 1:200

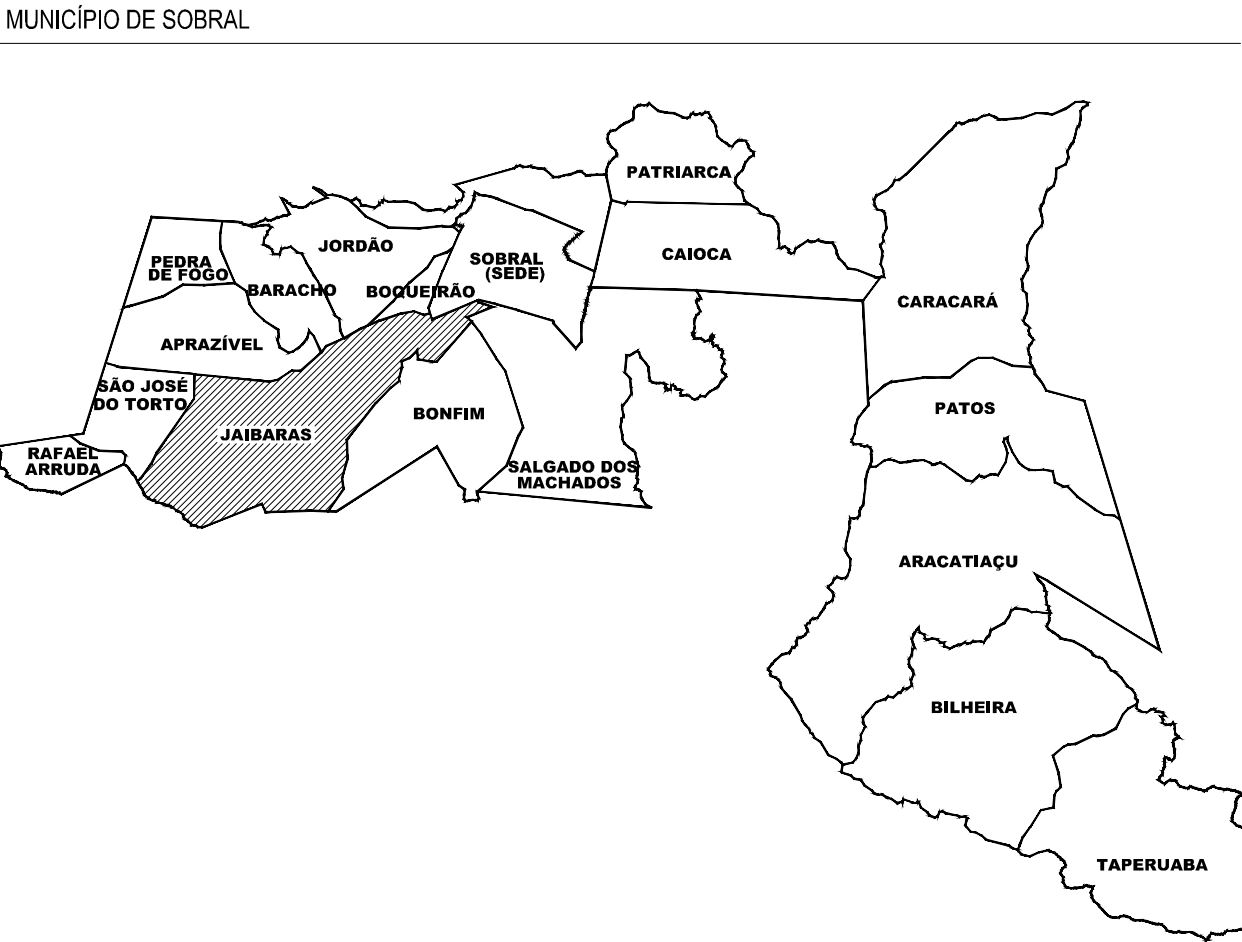

- 01 _ PISO EM CONCRETO
02 _ PISO EM INTERTRAVADO COR NATURAL
03 _ PISO MADERADO (PIER)
04 _ CAIXA DE AREIA
05 _ CONCREGRAMA

LEGENDA - ESPECIFICAÇÕES REPRESENTAÇÃO GERAL

PROJETO DE CONSTRUÇÃO URBANIZAÇÃO PRAINHA / PAVIMENTAÇÃO - DISTRITO DE JAIBARAS

ITEM	REPRESENTAÇÃO	OBSERVAÇÕES GERAIS	QUANTITATIVO (M² UNDS.)
01	PISO EM CONCRETO	PISO CONCRETO NATURAL REJUNTADO NA COR AZUL	116.04m²
02	PISO INTERTRAVADO (ÁREA DE CONVIVÊNCIA)	PISO INTERTRAVADO NA COR NATURAL 4CM	927.58m²
03	PISO CONCREGRAMA (ESTACIONAMENTO)	CONCREGRAMA 6CM	605.35m²
04	PISO MADERADO (PIER)	PISO MADERADO (PIER)	360.15m²
05	AREIA (PLAYGROUND)	CAIXA DE AREIA	118.12m²
06	LIXEIRA	LIXEIRA METÁLICA (VER DETALHE PRANCHA 04)	06 UND
07	POSTE 01	INSTALAR POSTE COM ILUMINAÇÃO EM LED, VER PROJETO ELÉTRICO	08 UND
08	POSTE 02	INSTALAR POSTE COM ILUMINAÇÃO EM LED, VER PROJETO ELÉTRICO	53 UND
09	MESA	MESAS EM MADEIRA DE LEI (VER DETALHE PRANCHA 04)	18 UND
10	ACADEMIA AO AR LIVRE	EQUIPAMENTOS DE ACADEMIA	08 UND
11	BRINQUEDOS	BRINQUEDOS DE PLAYGROUND (VER DETALHE PRANCHA 05)	03 UND


SECRETARIA DA INFRAESTRUTURA

PROJETO: **PROJETO ARQUITETÔNICO**
URBANIZAÇÃO PRAINHA / PAVIMENTAÇÃO - DISTRITO DE JAIBARAS

INTERESSADO: **PREFEITURA DE SOBRAL**
ENDEREÇO: **RUA FRANCISCO ALVES PESSOA, S/N, CENTRO, JAIBARAS**
MUNICÍPIO: **SOBRAL**

ASSUNTO: **PLANTA EXECUTIVA**
ESCALA: **1:200**

DATA: _____ REVISÃO: _____ ARQUIVO: _____ PRANCHA: **03/06**

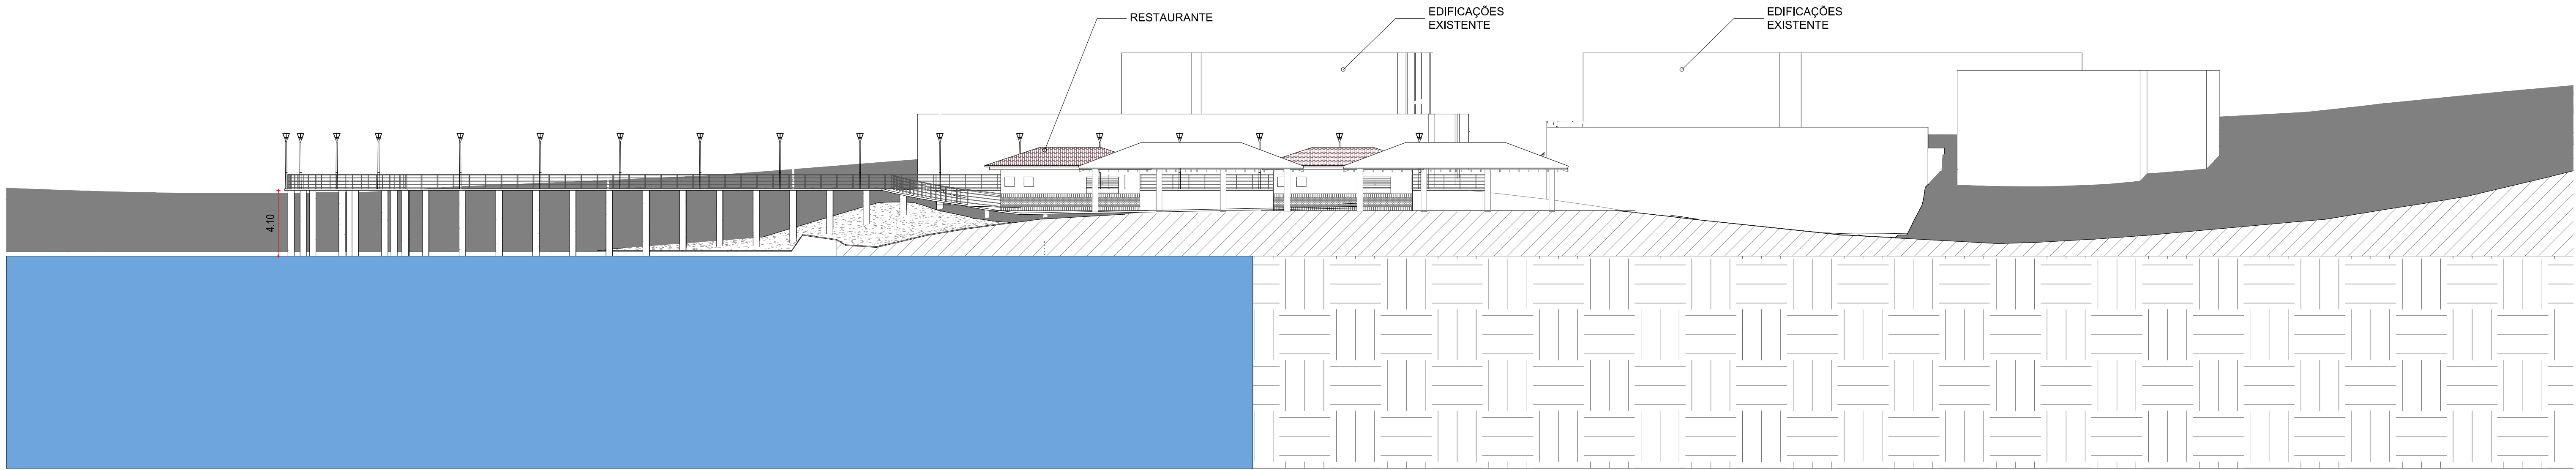

1 Corte AA
ESCALA 1:200

SECRETARIA DA INFRAESTRUTURA


PROJETO: **PROJETO ARQUITETÔNICO**
URBANIZAÇÃO PRAIA / PAVIMENTAÇÃO - DISTRITO DE JAIBARAS

INTERESSADO:
PREFEITURA DE SOBRAL

ENDEREÇO:
RUA FRANCISCO ALVES PESSOA, S/N, CENTRO, JAIBARAS

MUNICÍPIO:
SOBRAL

LAT.: 3°46'36.63"S
LONG.: 40°30'10.40"O




PREFEITURA DE SOBRAL
SECRETARIA DA INFRAESTRUTURA

ASSUNTO:
CORTE AA


ESCALA:
1:200

DATA	REVISÃO	ARQUIVO	PRANCHA 04/06
------	---------	---------	------------------

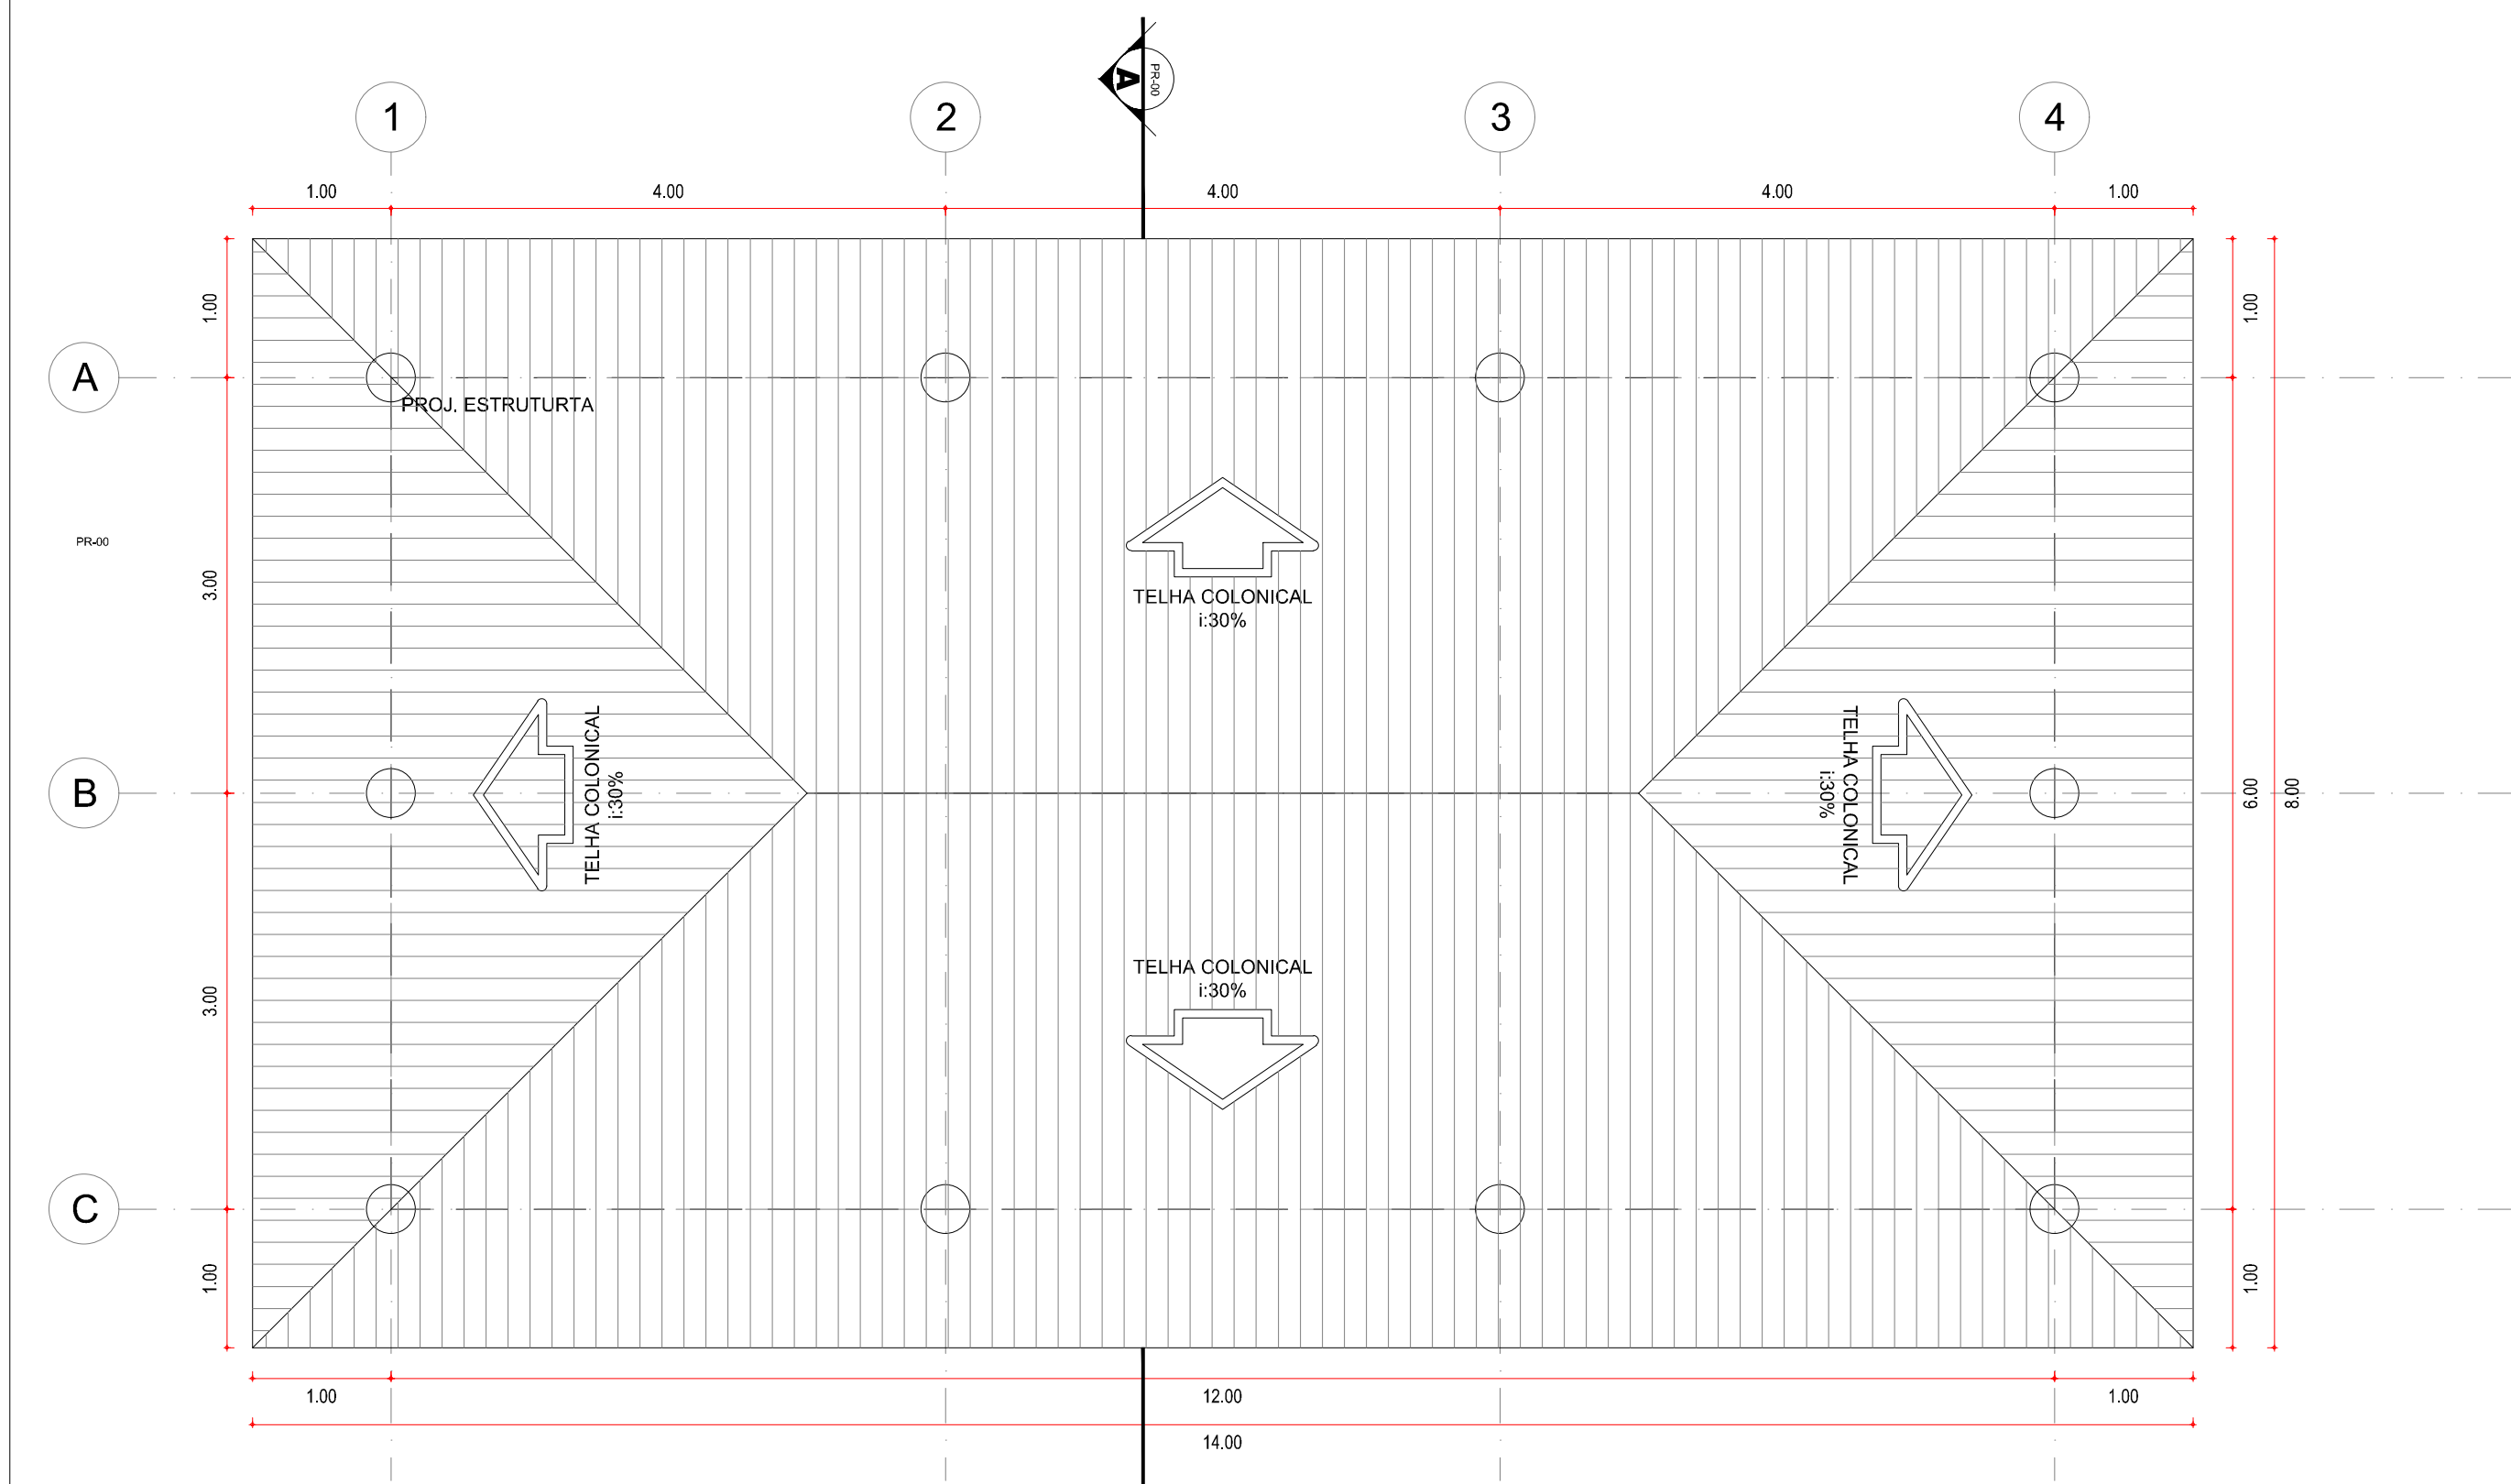


1 Planta de Coberta
Área de Convivência

ESCALA 1/50

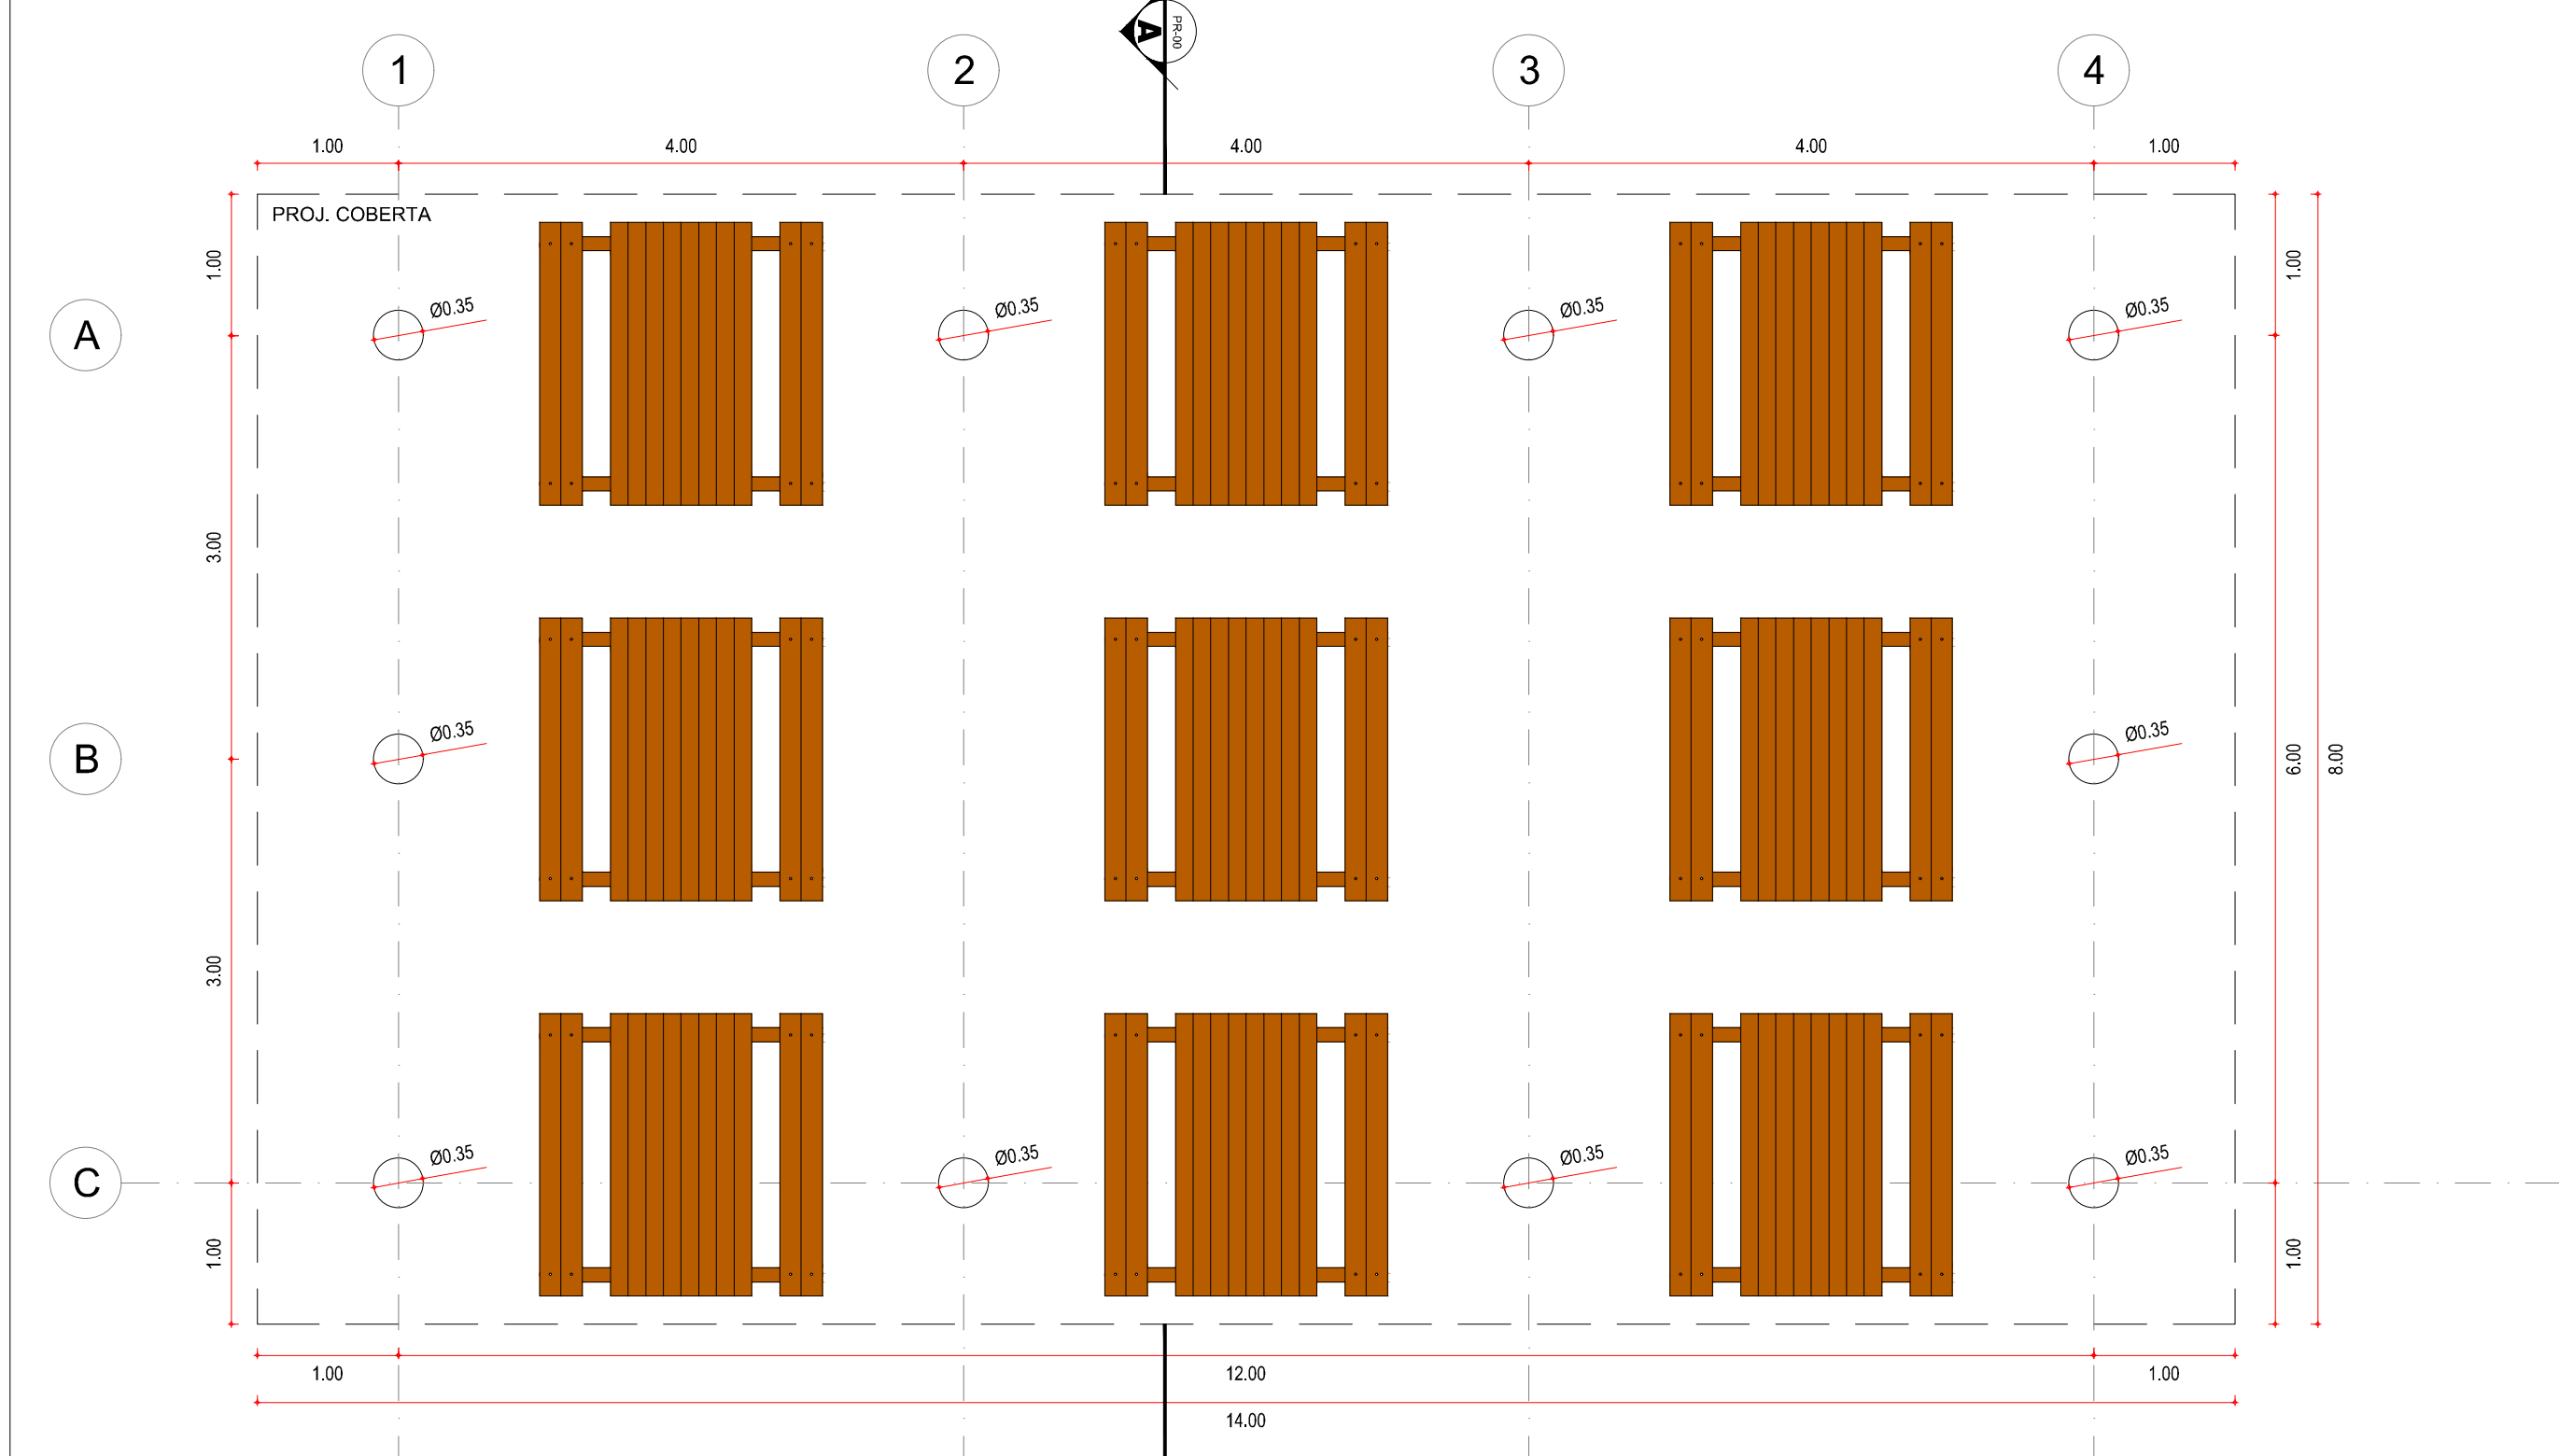


2 Planta Baixa
Área de Convivência

ESCALA 1/50

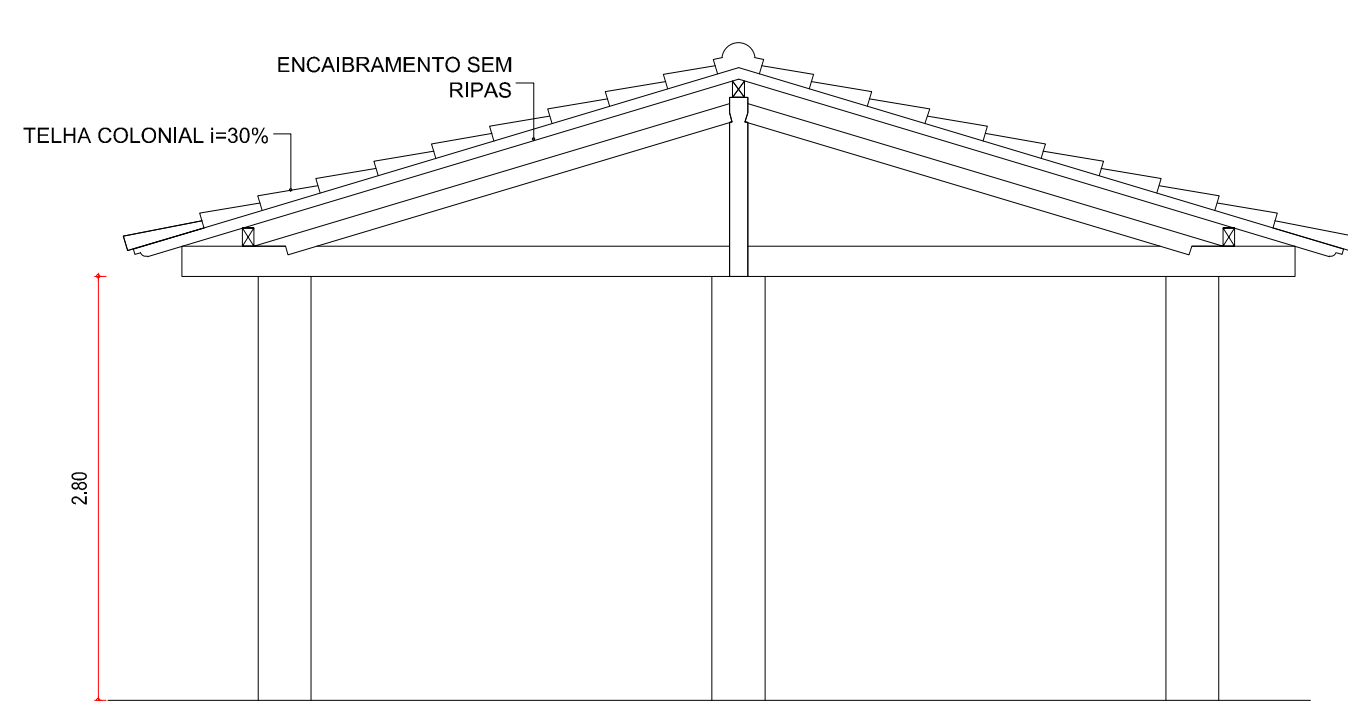


3 Corte AA
Área de Convivência

ESCALA 1/50

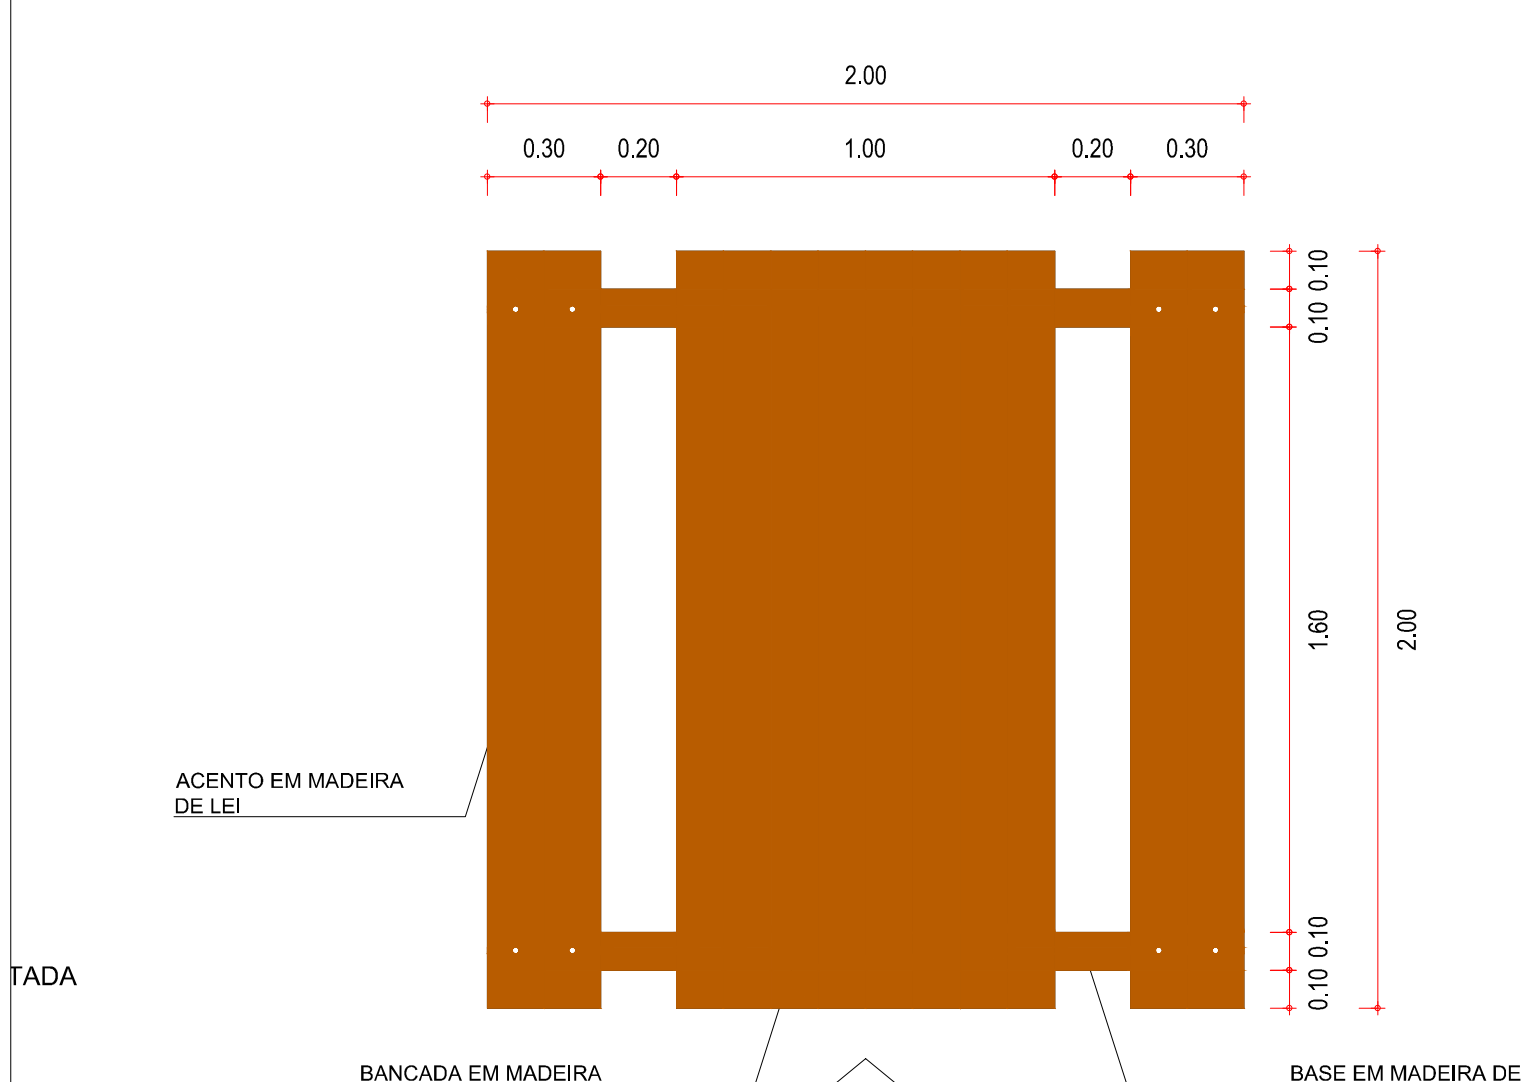


13 Planta Baixa Mesa

ESCALA 1/20

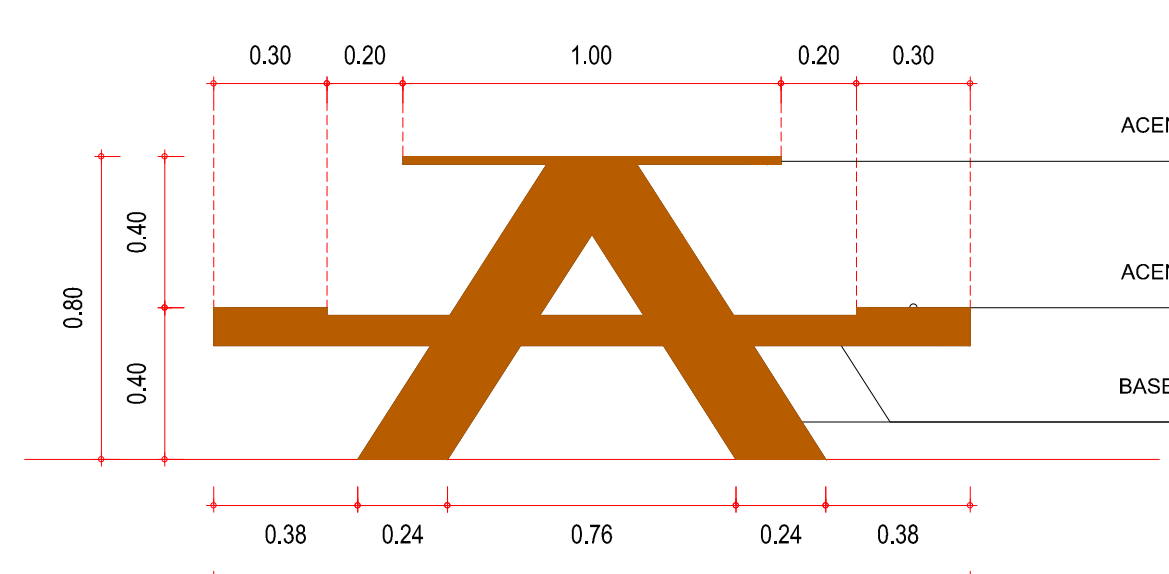


14 Vista Mesa

ESCALA 1/20

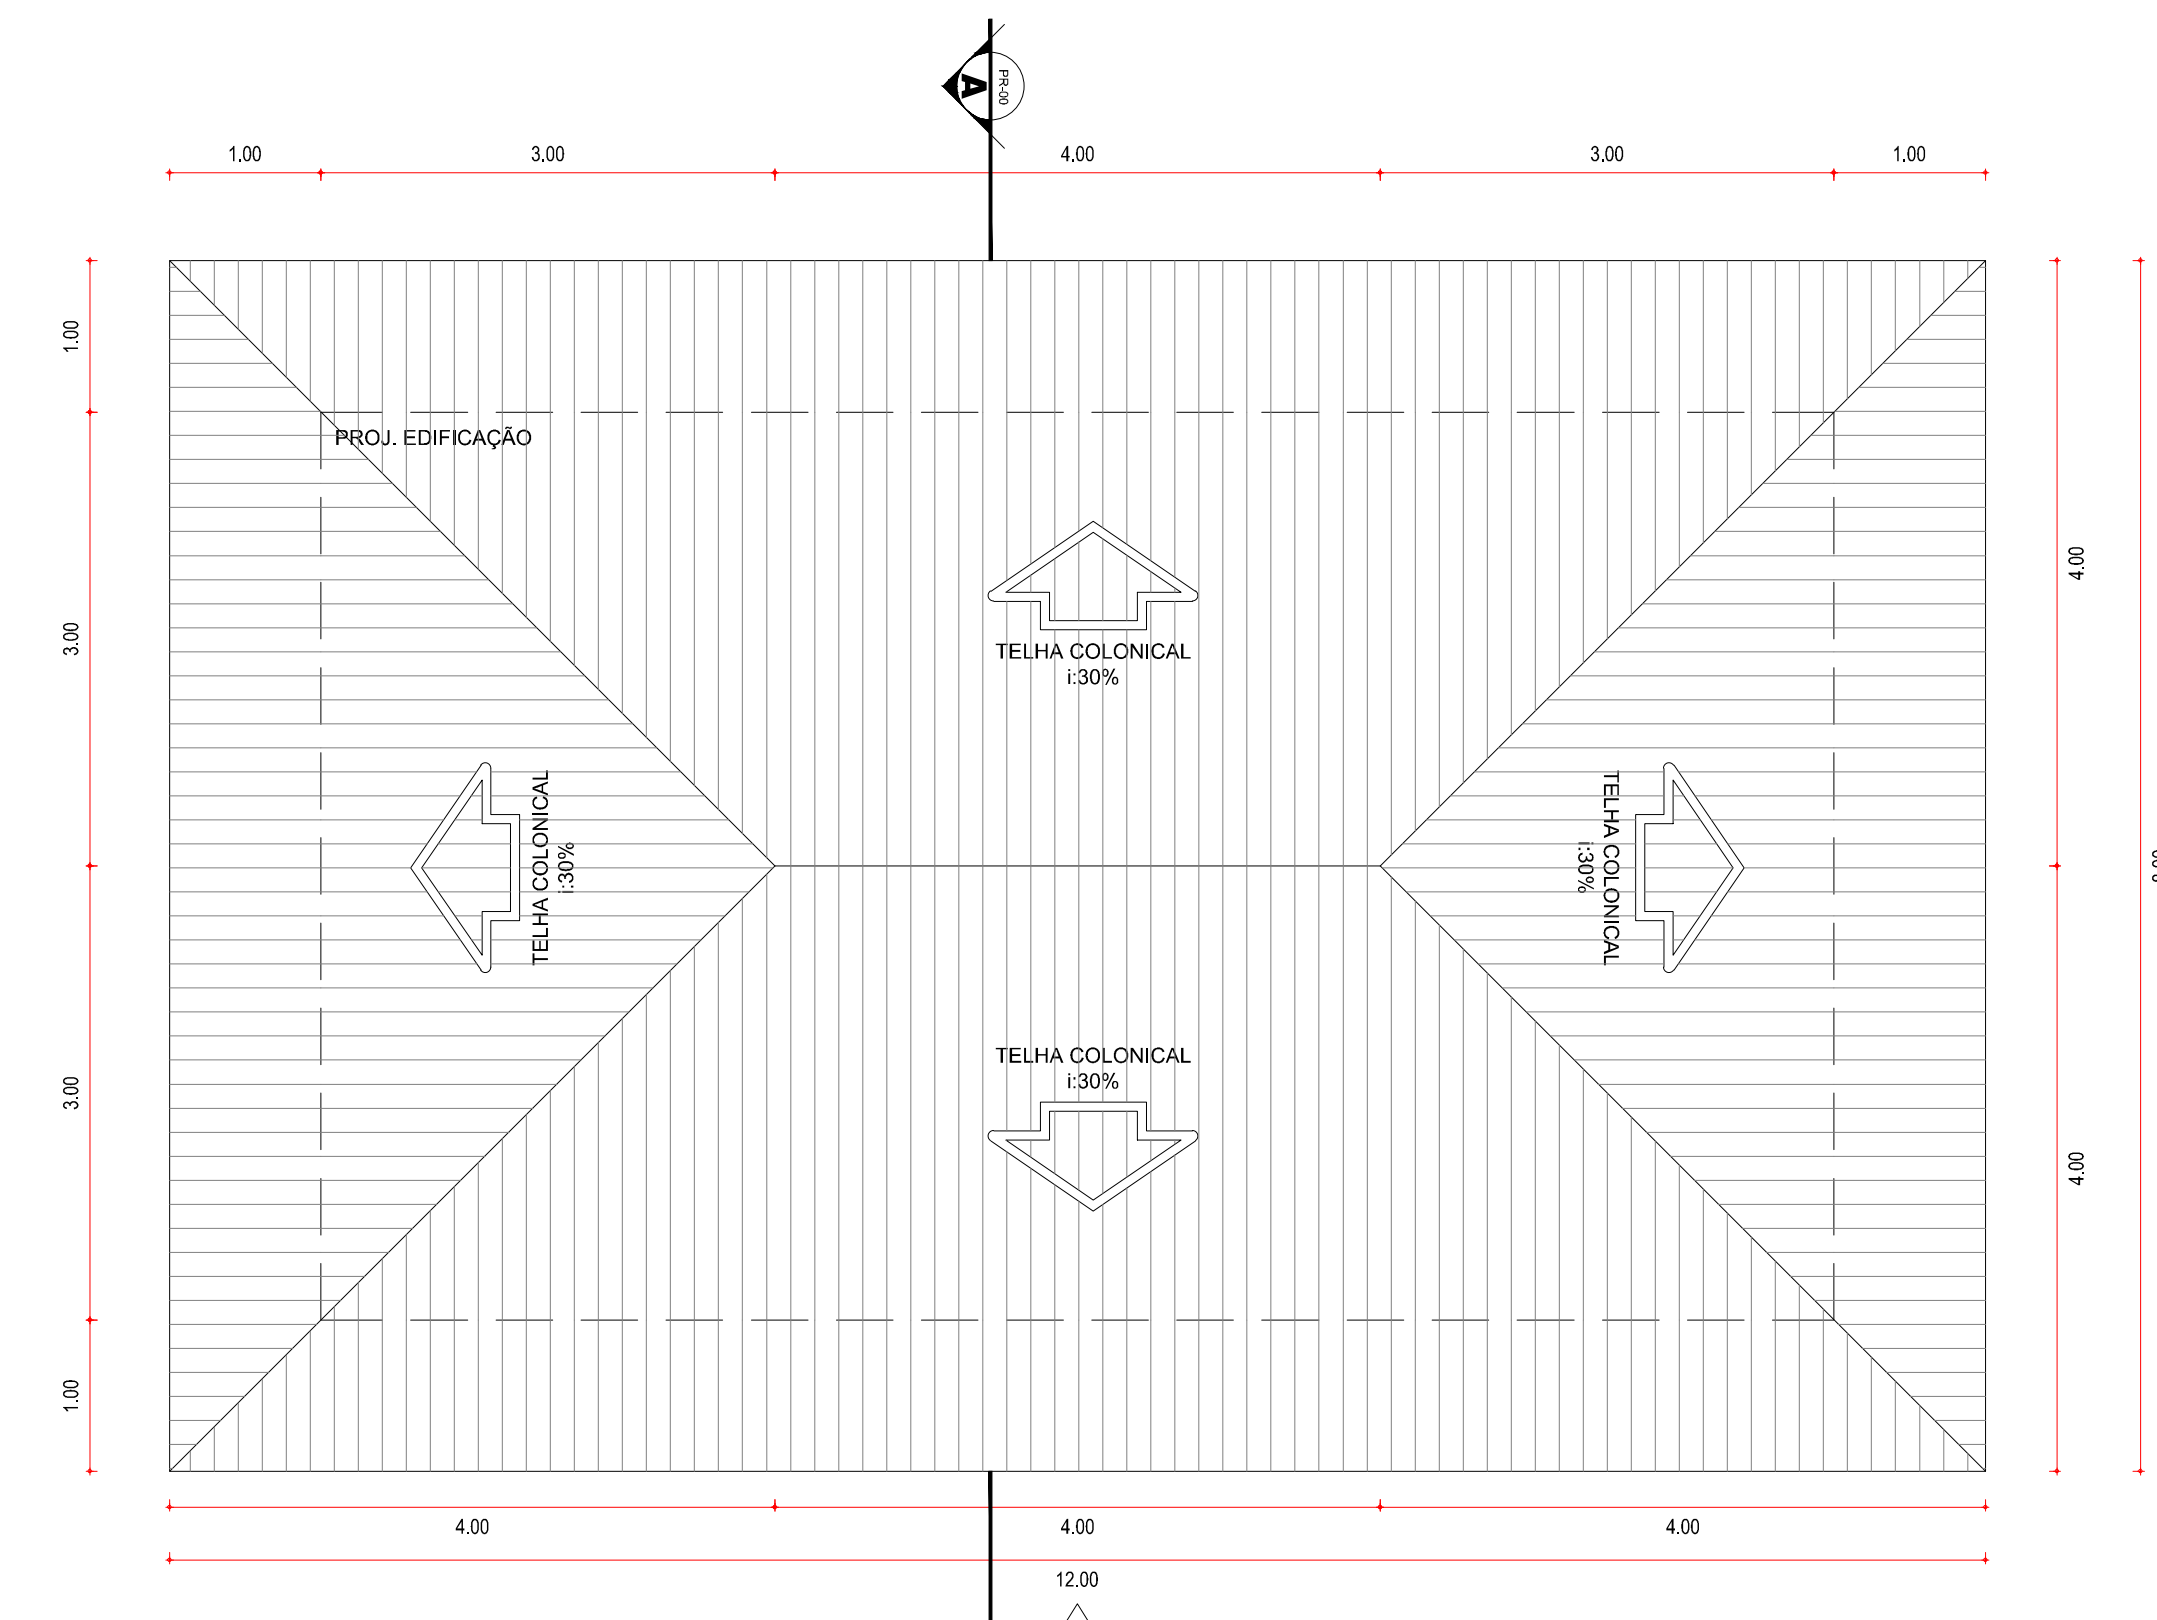


4 Planta de Coberta WC'S

ESCALA 1/50

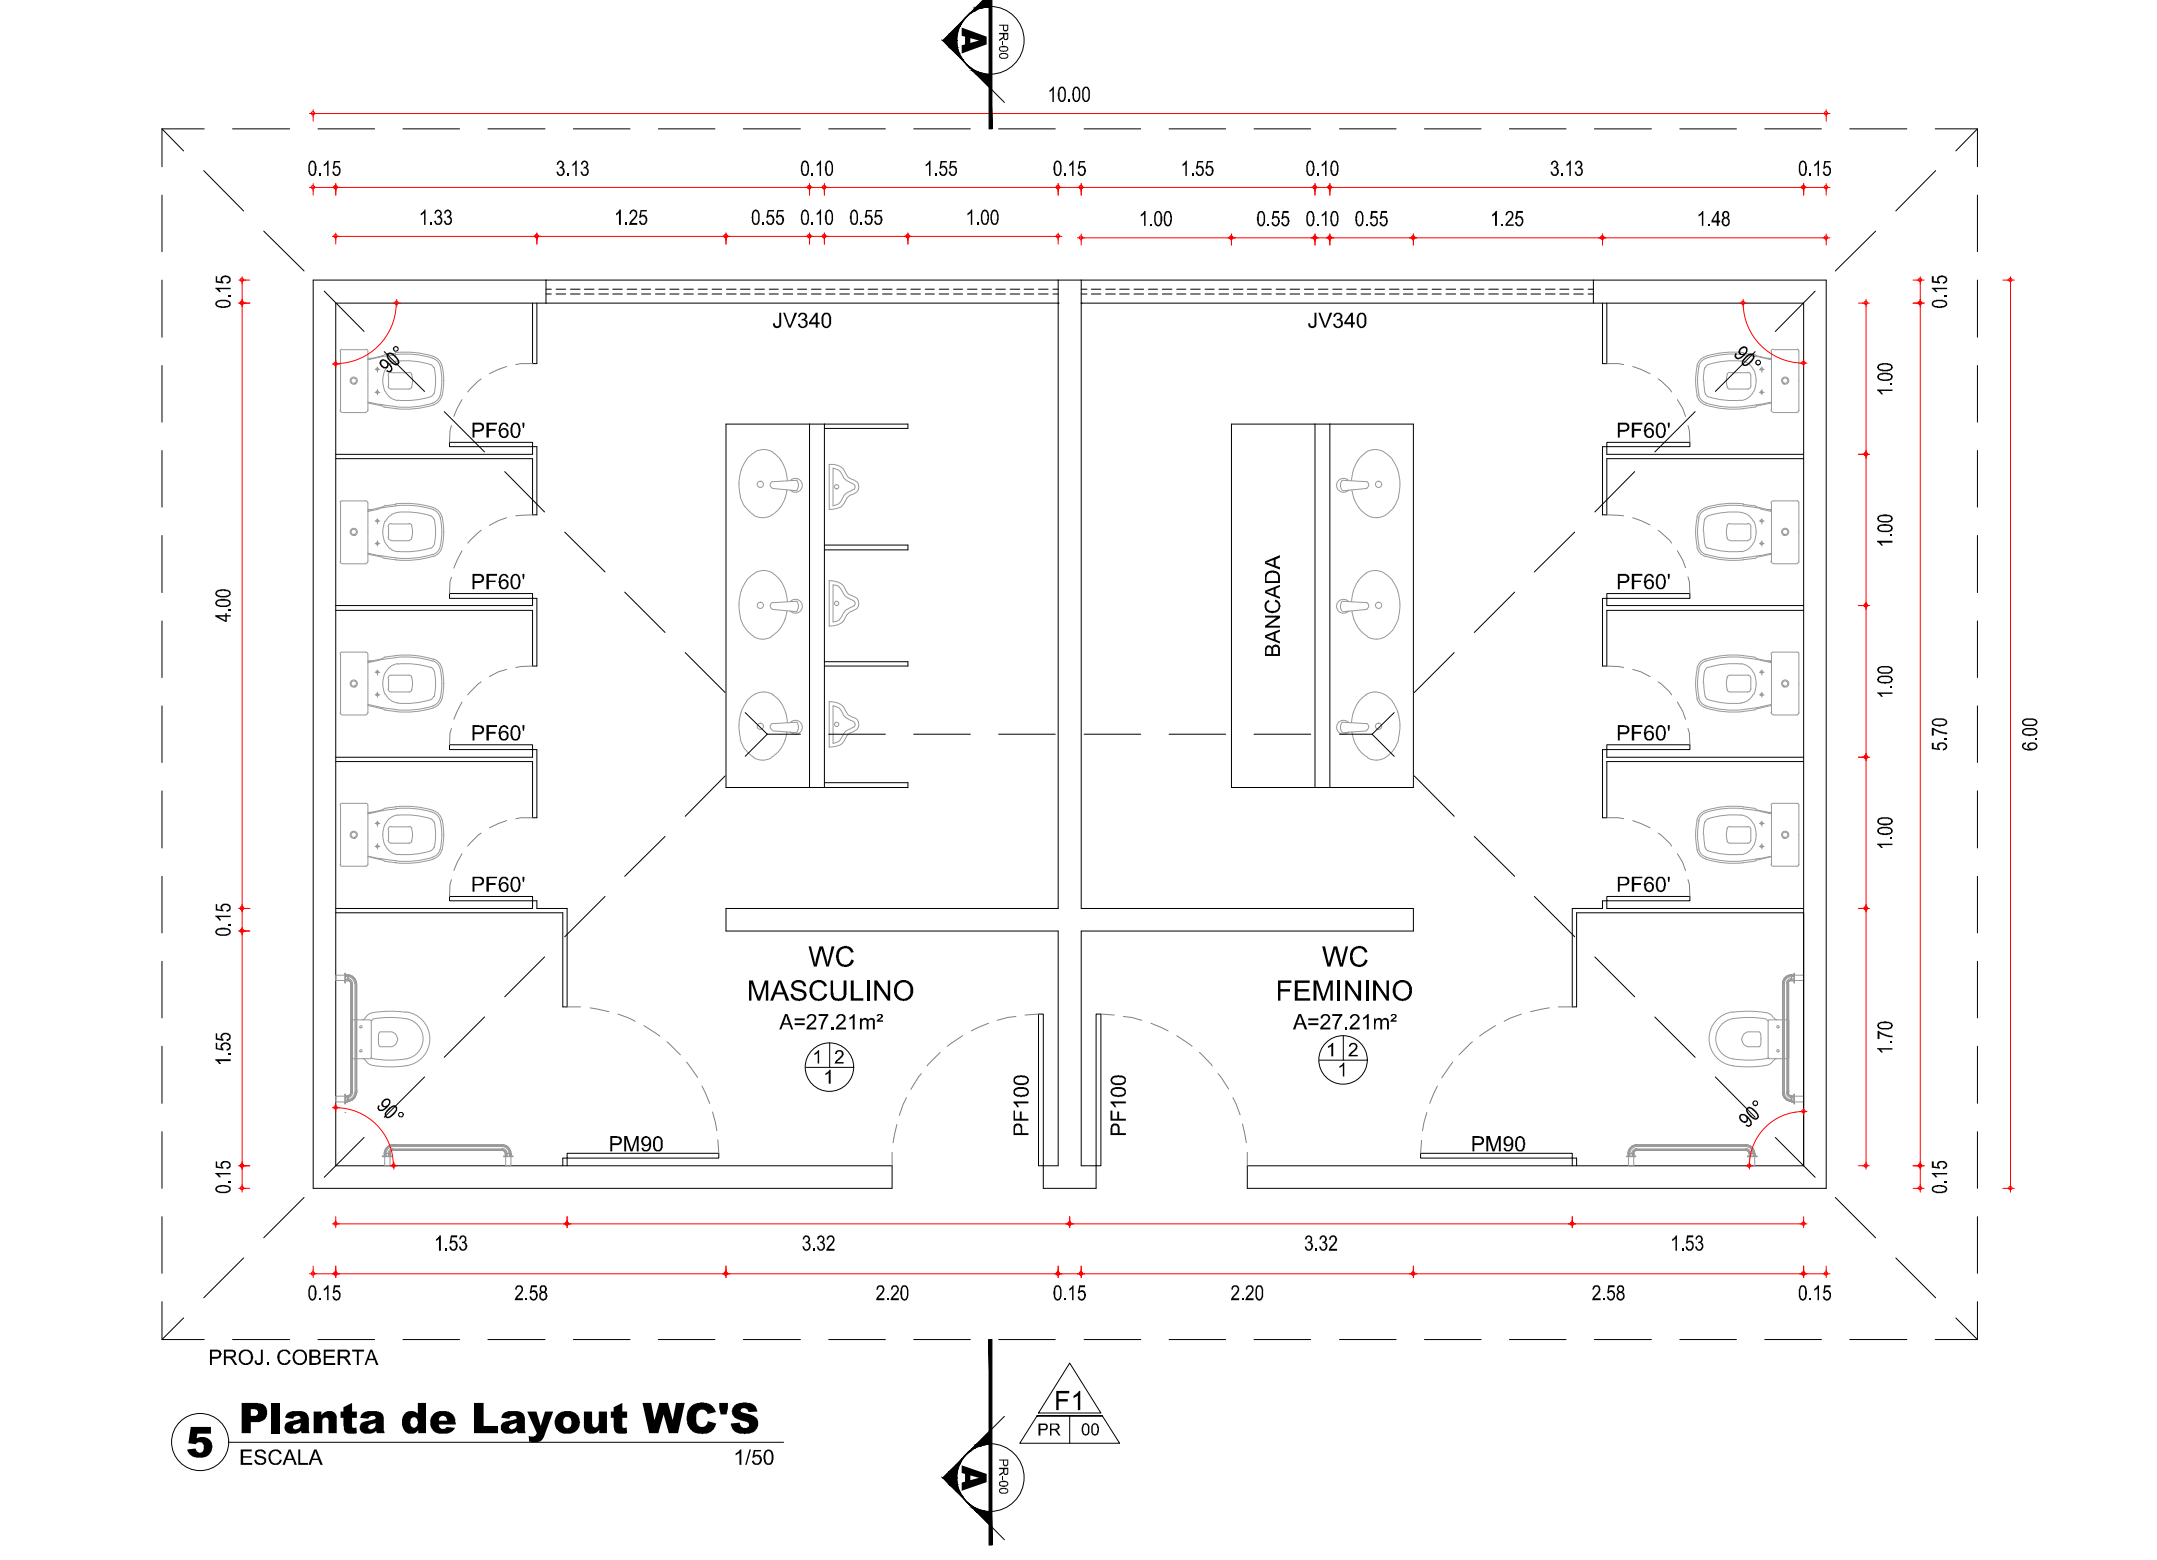


5 Planta de Layout WC'S

ESCALA 1/50

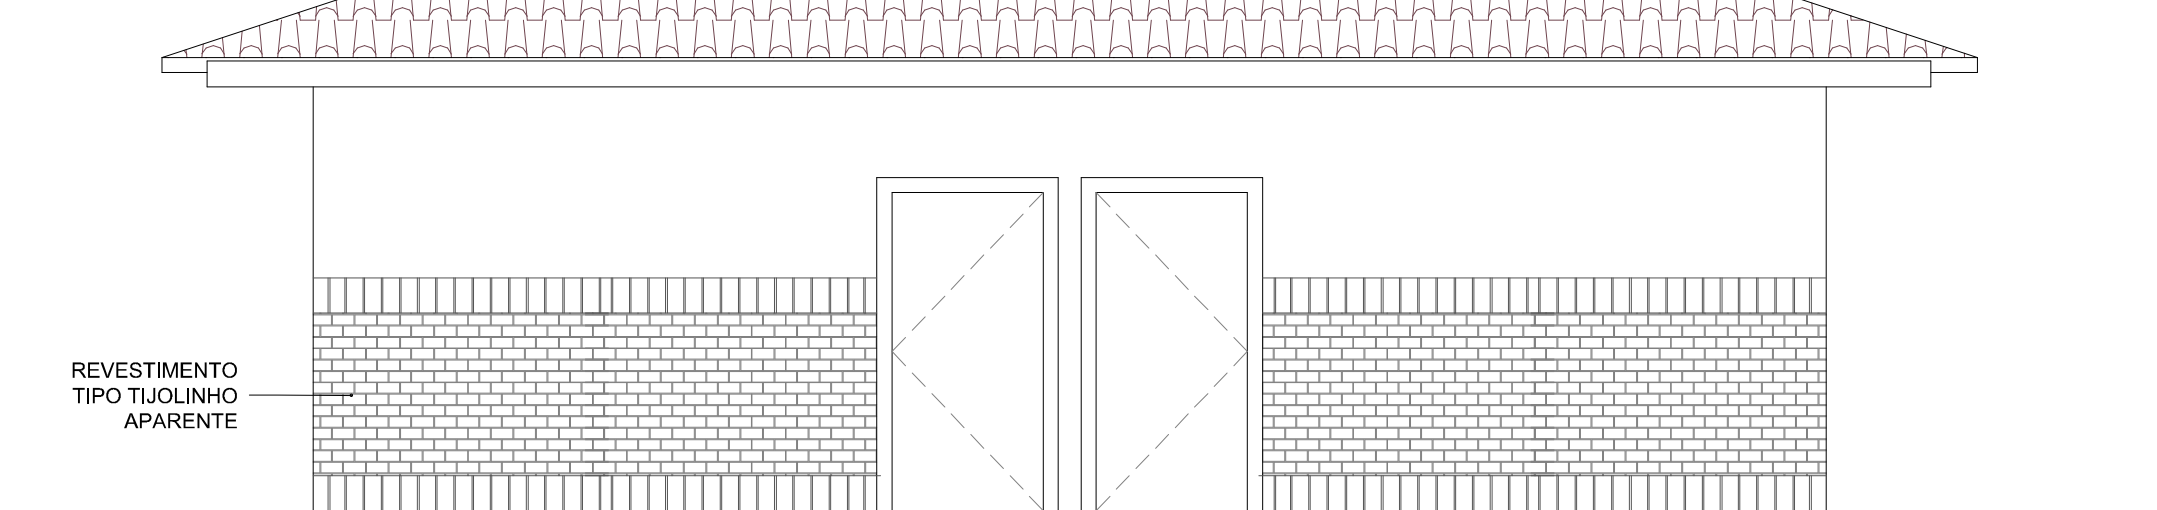


6 Vista 01

ESCALA 1/50

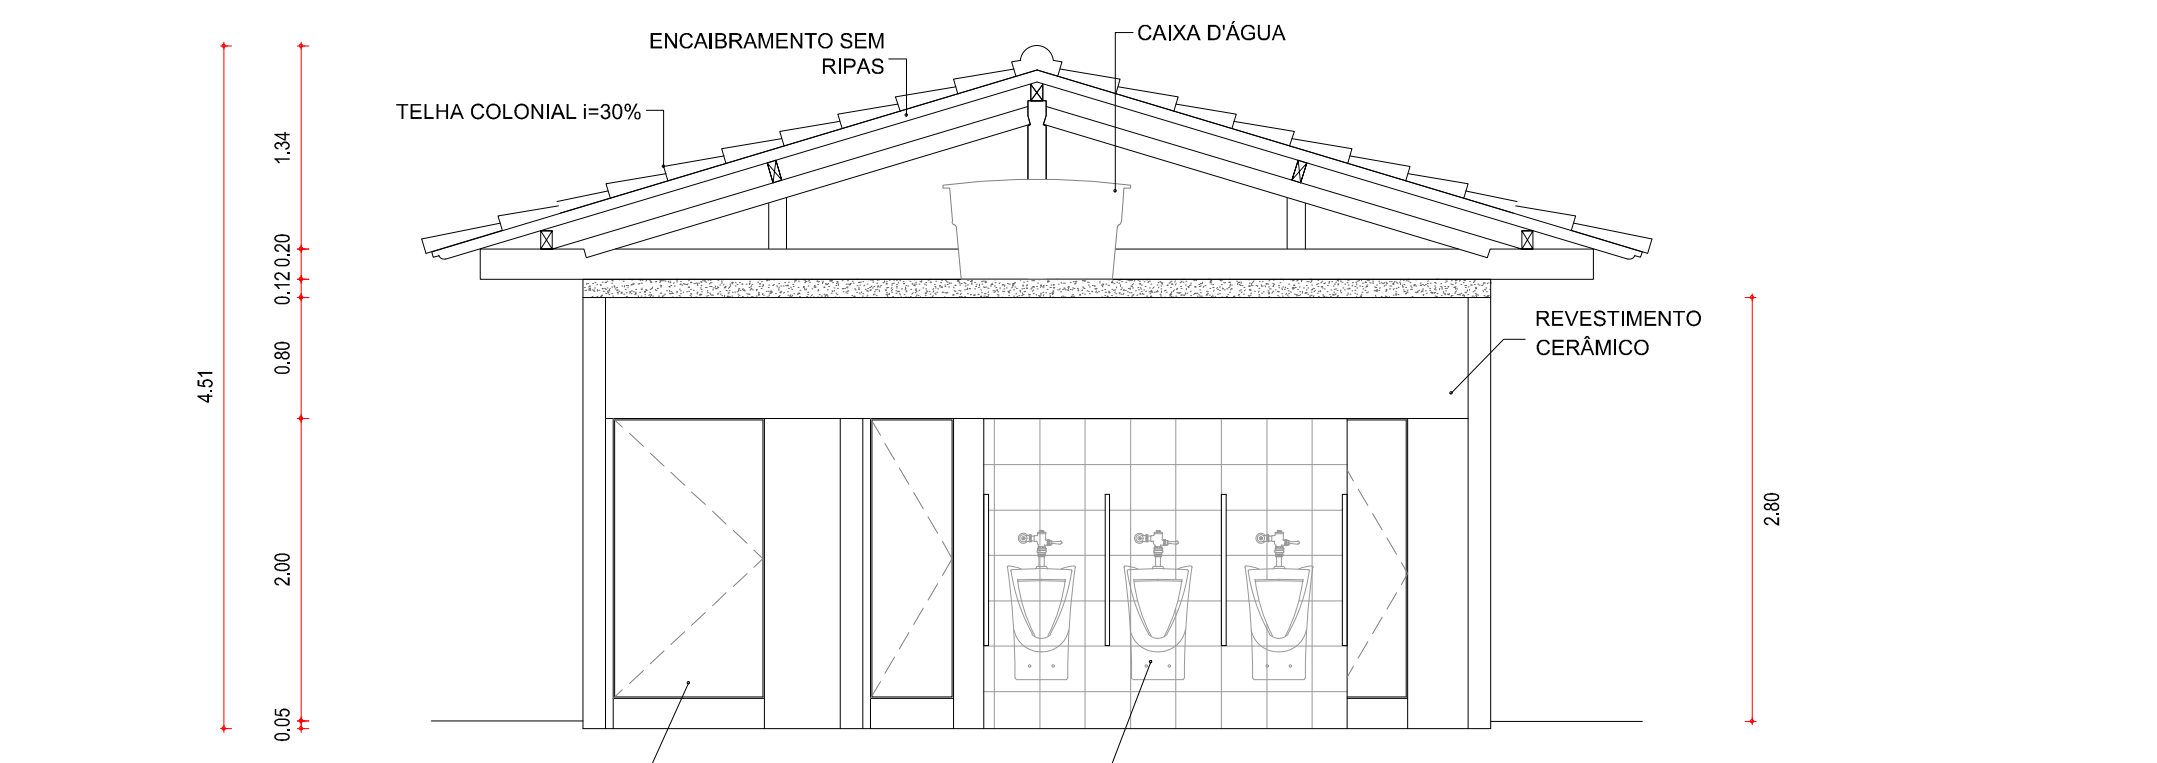


7 Corte AA

ESCALA 1/50

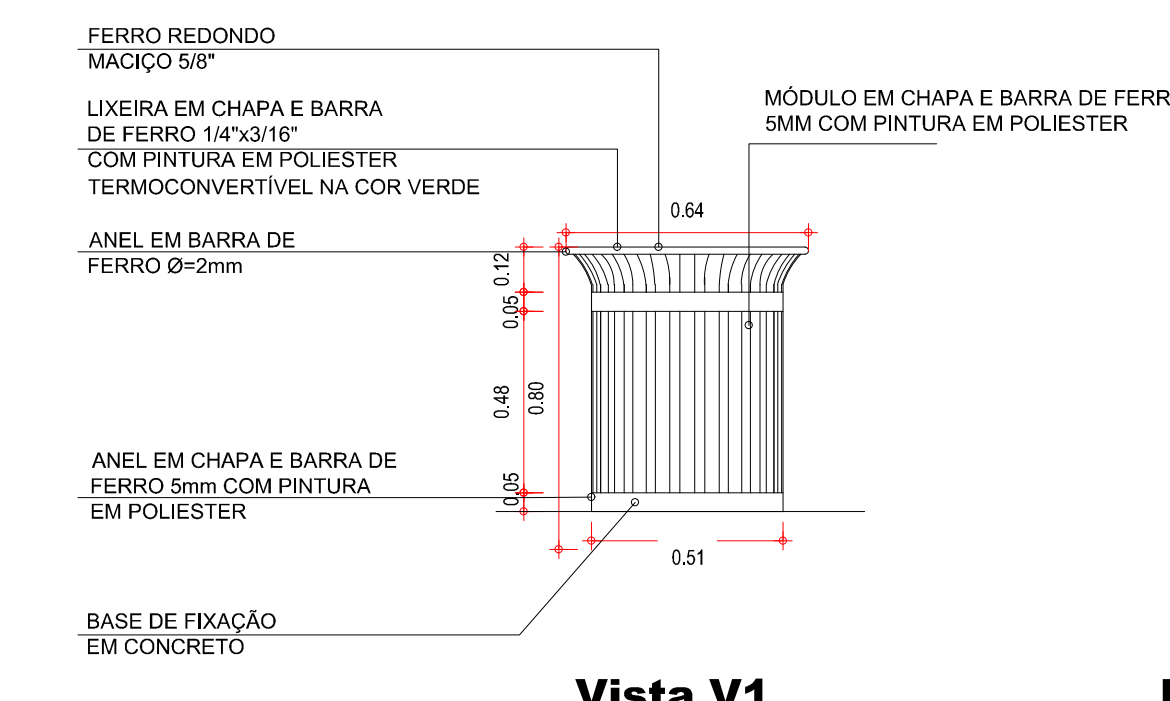


15 Detalhe Lixeira

ESCALA 1/20

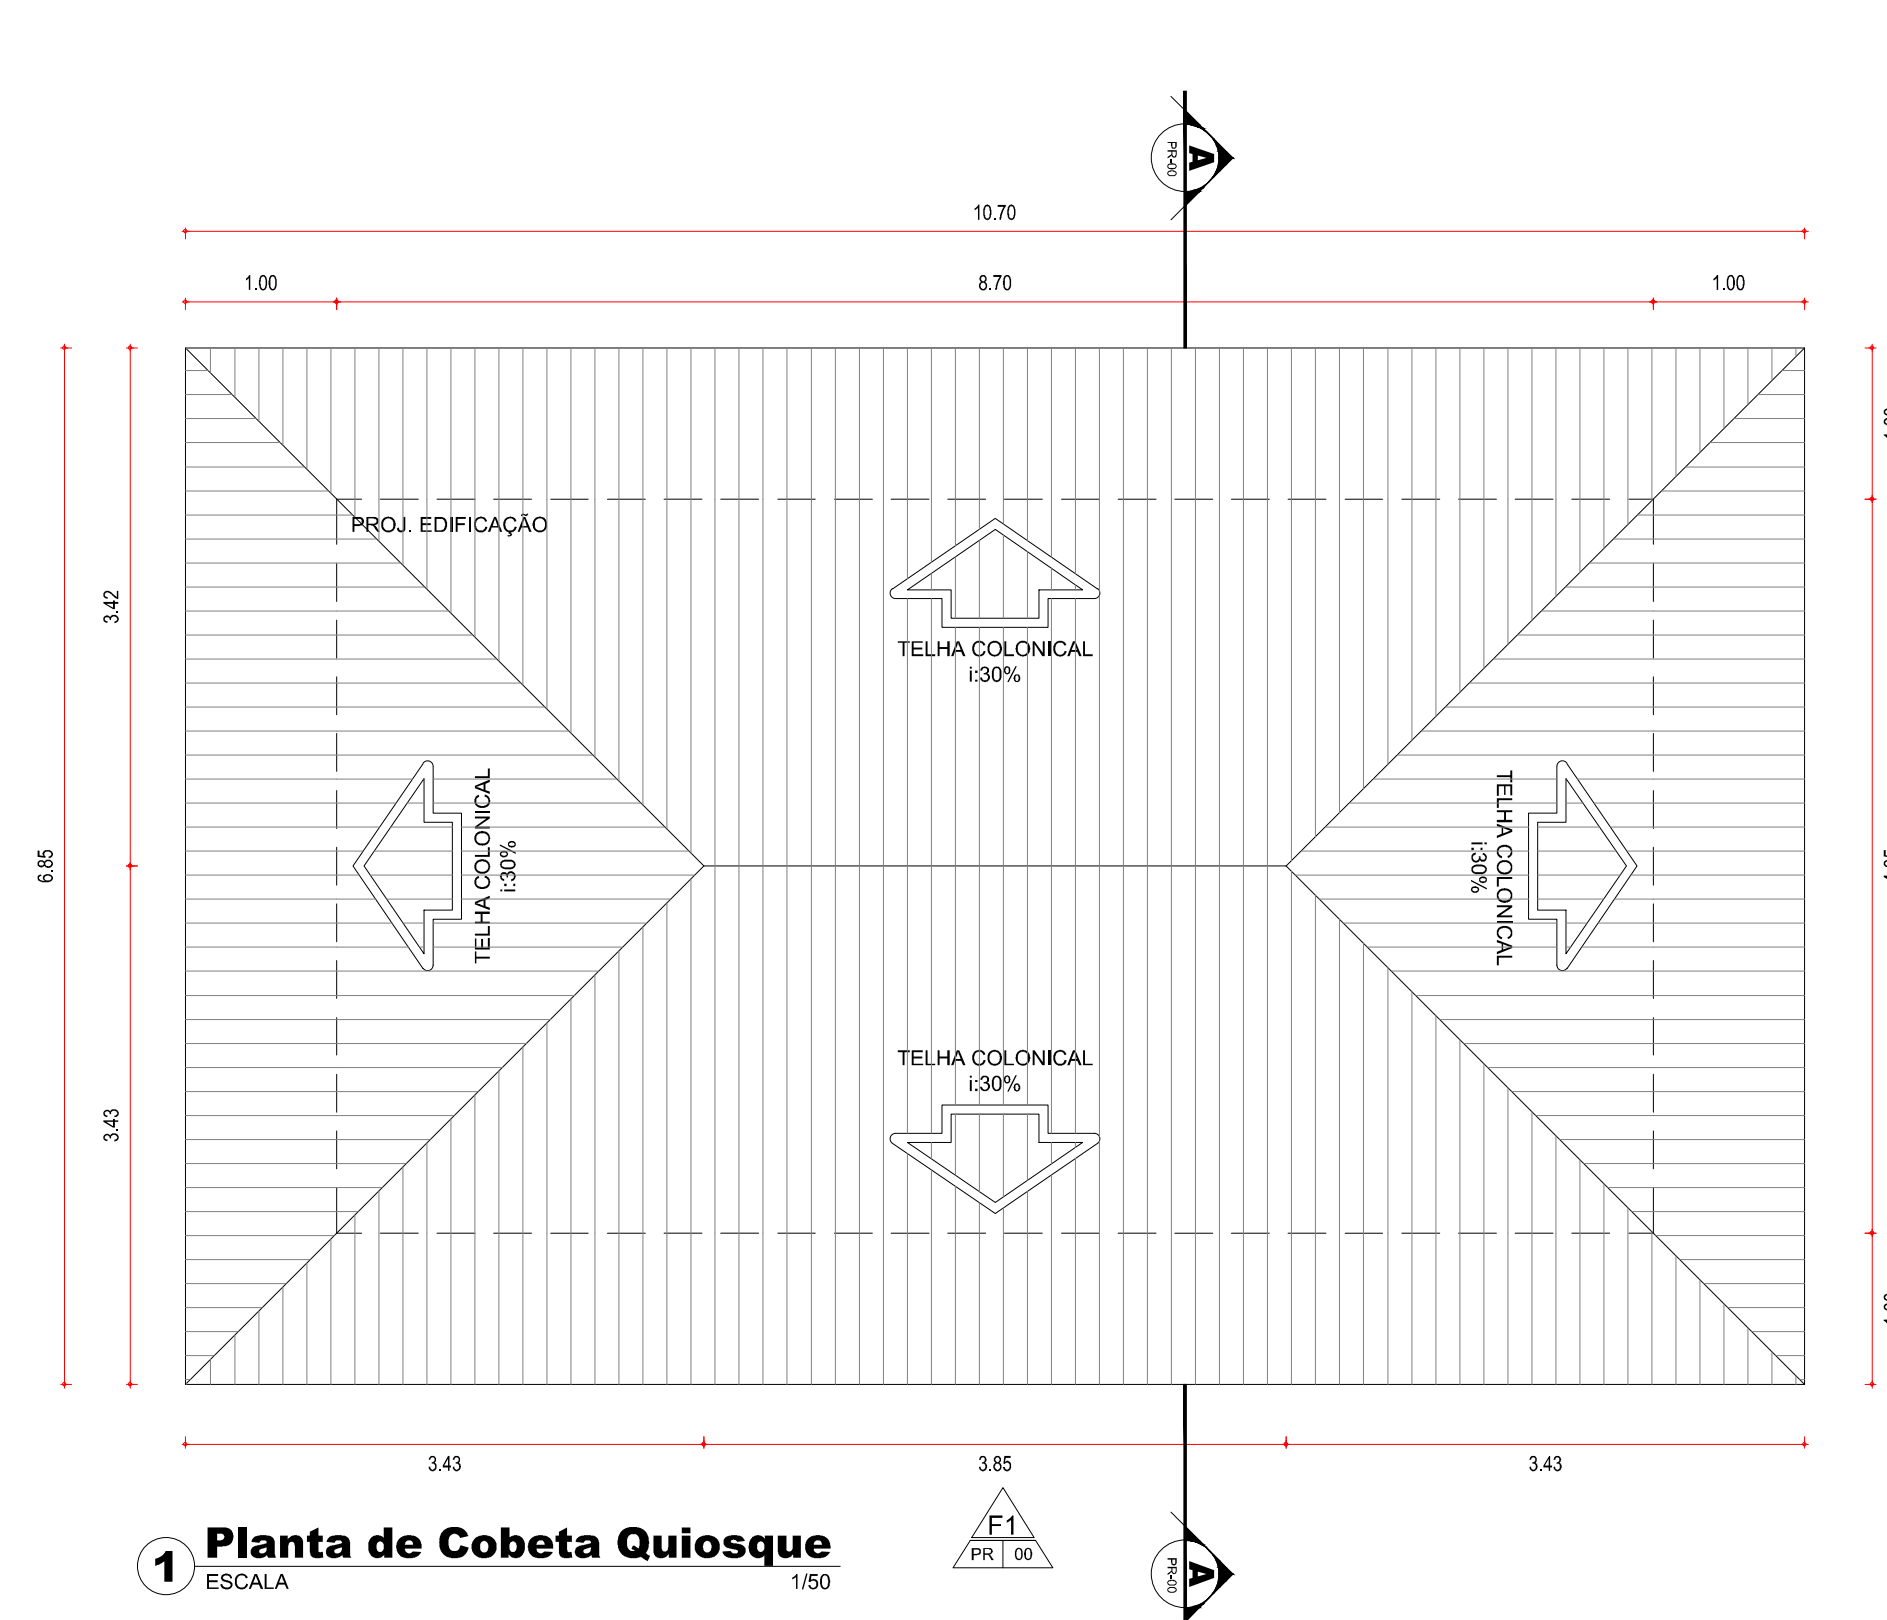


1 Planta de Cobeta Quiosque

ESCALA 1/50

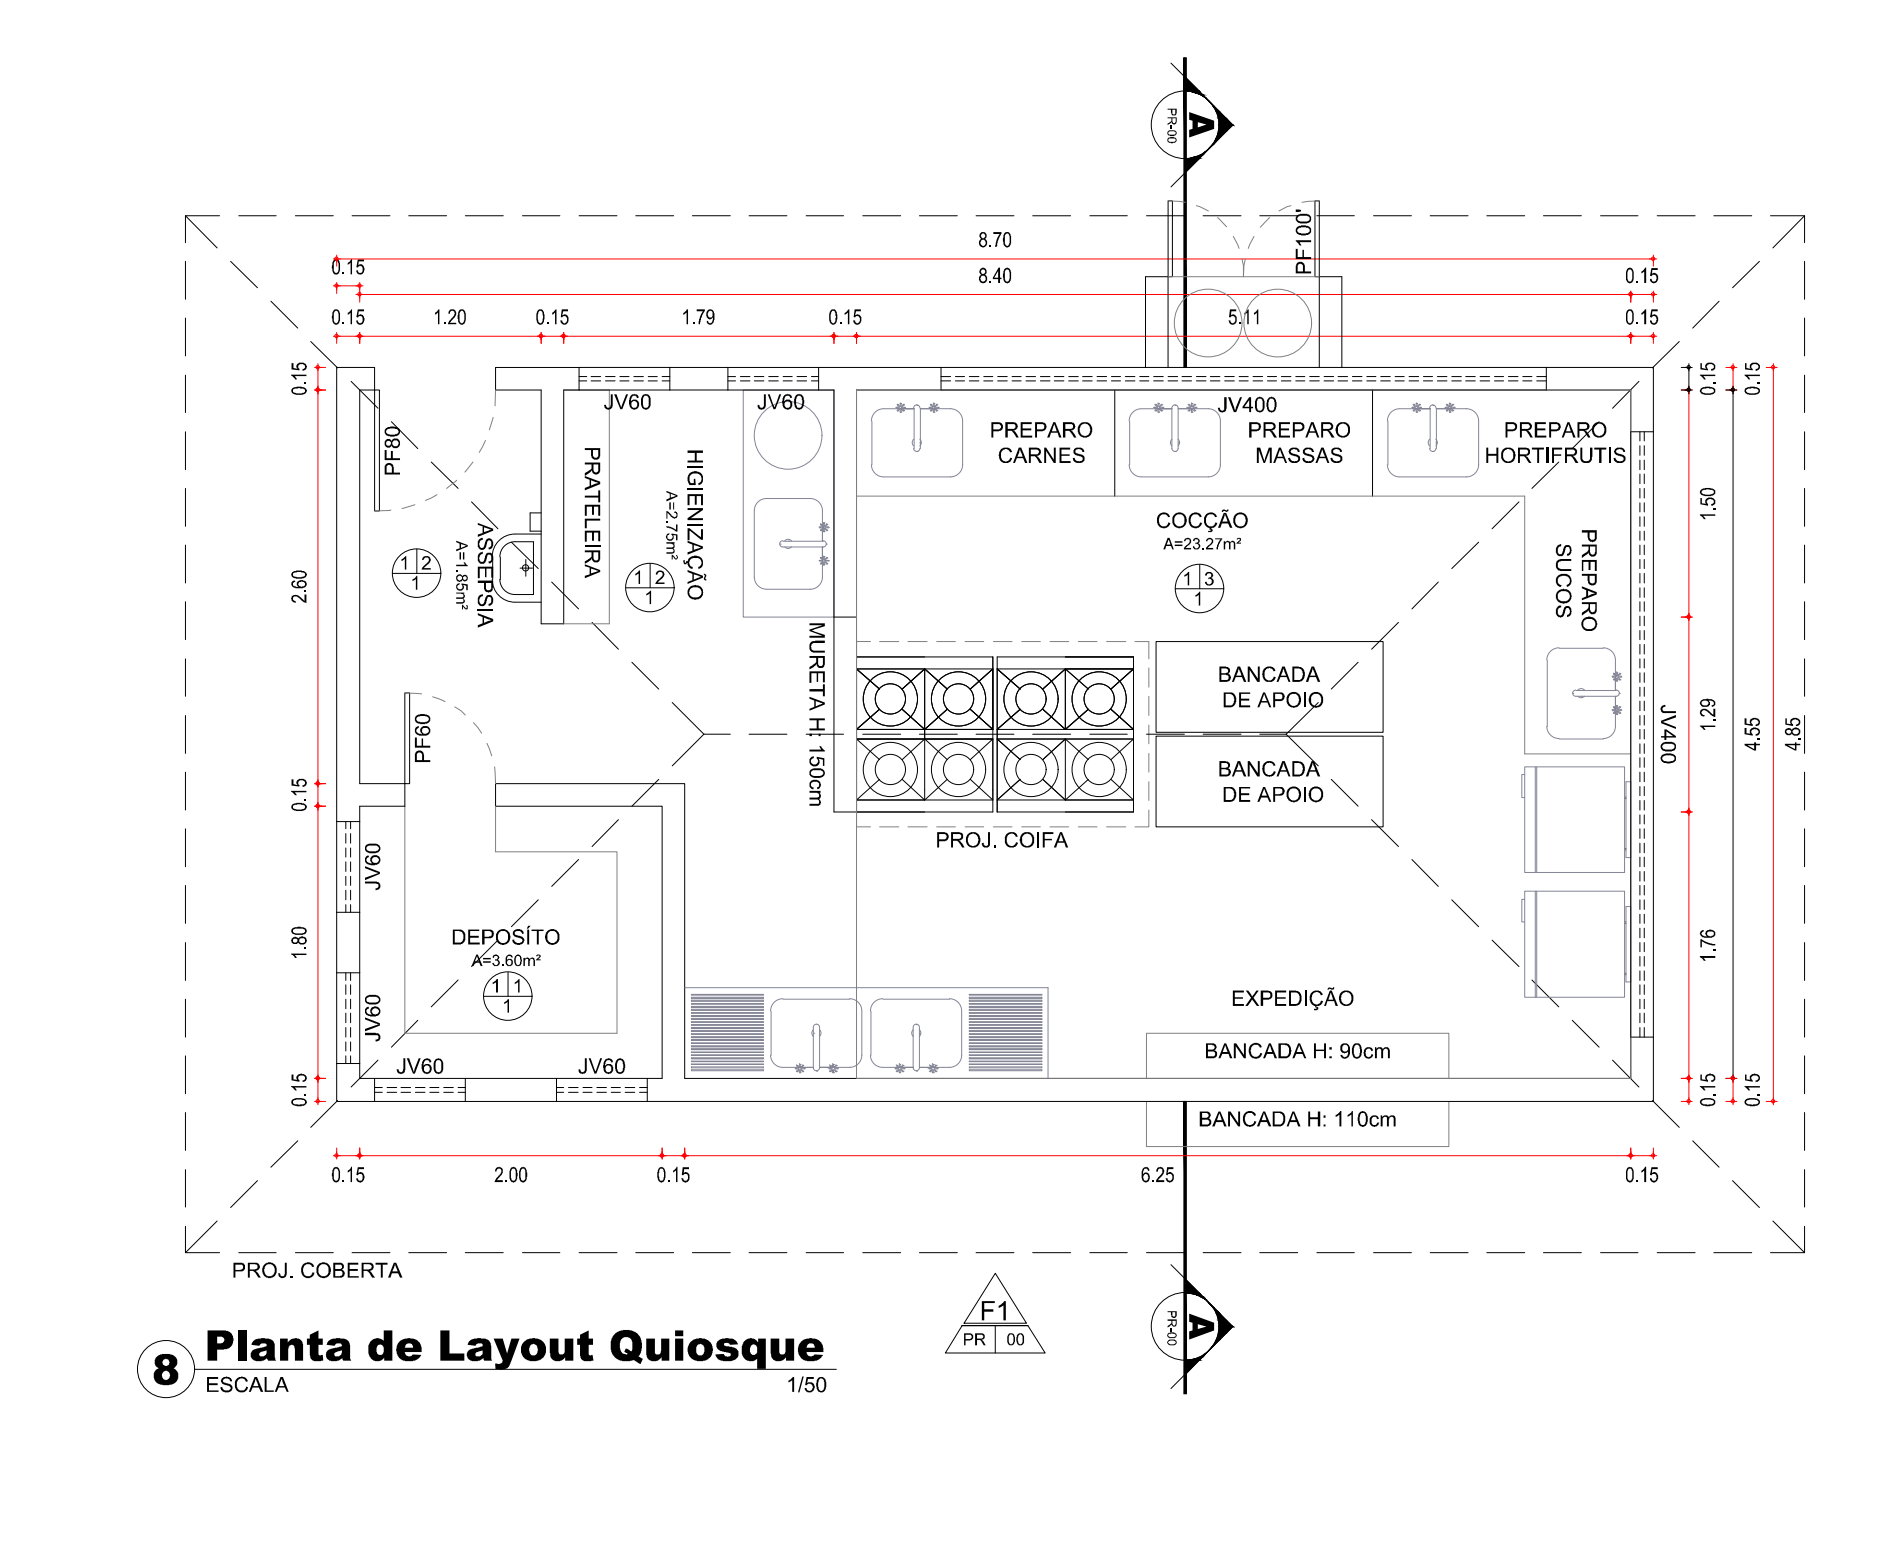


8 Planta de Layout Quiosque

ESCALA 1/50

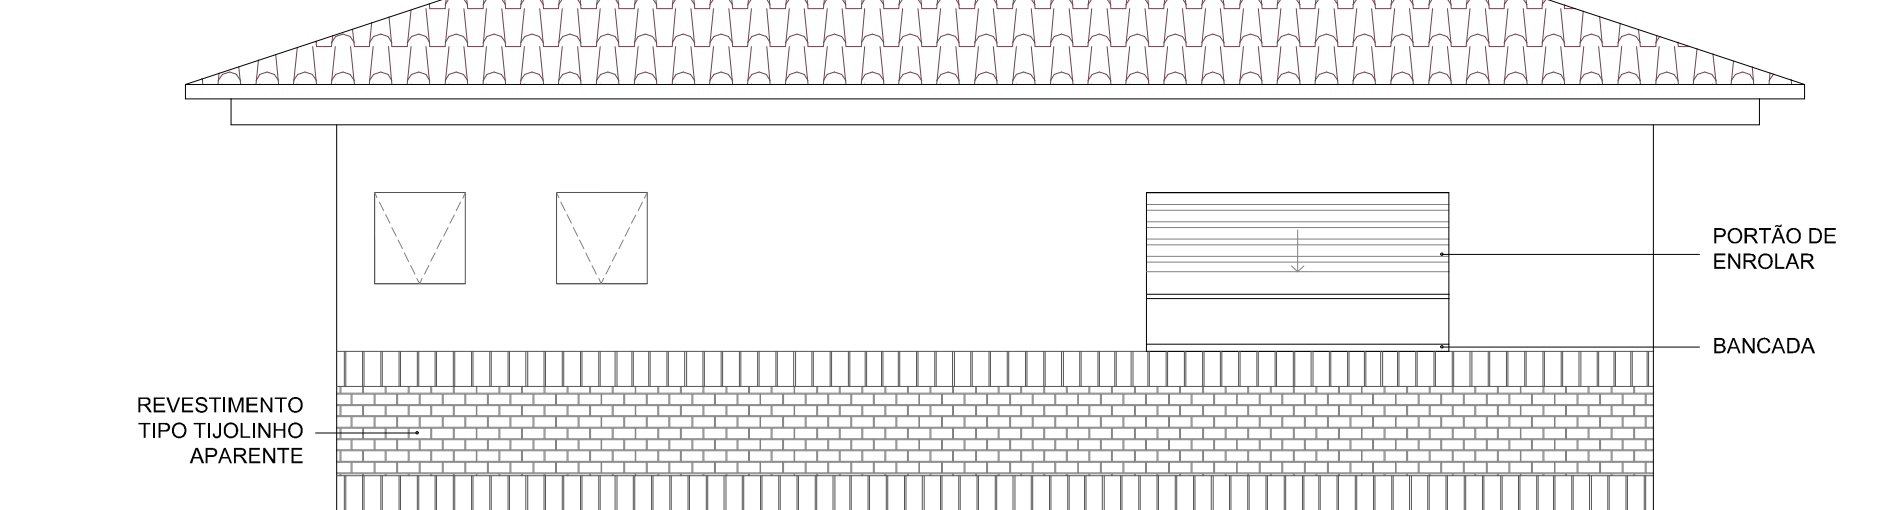


9 Planta de Layout Quiosque

ESCALA 1/50

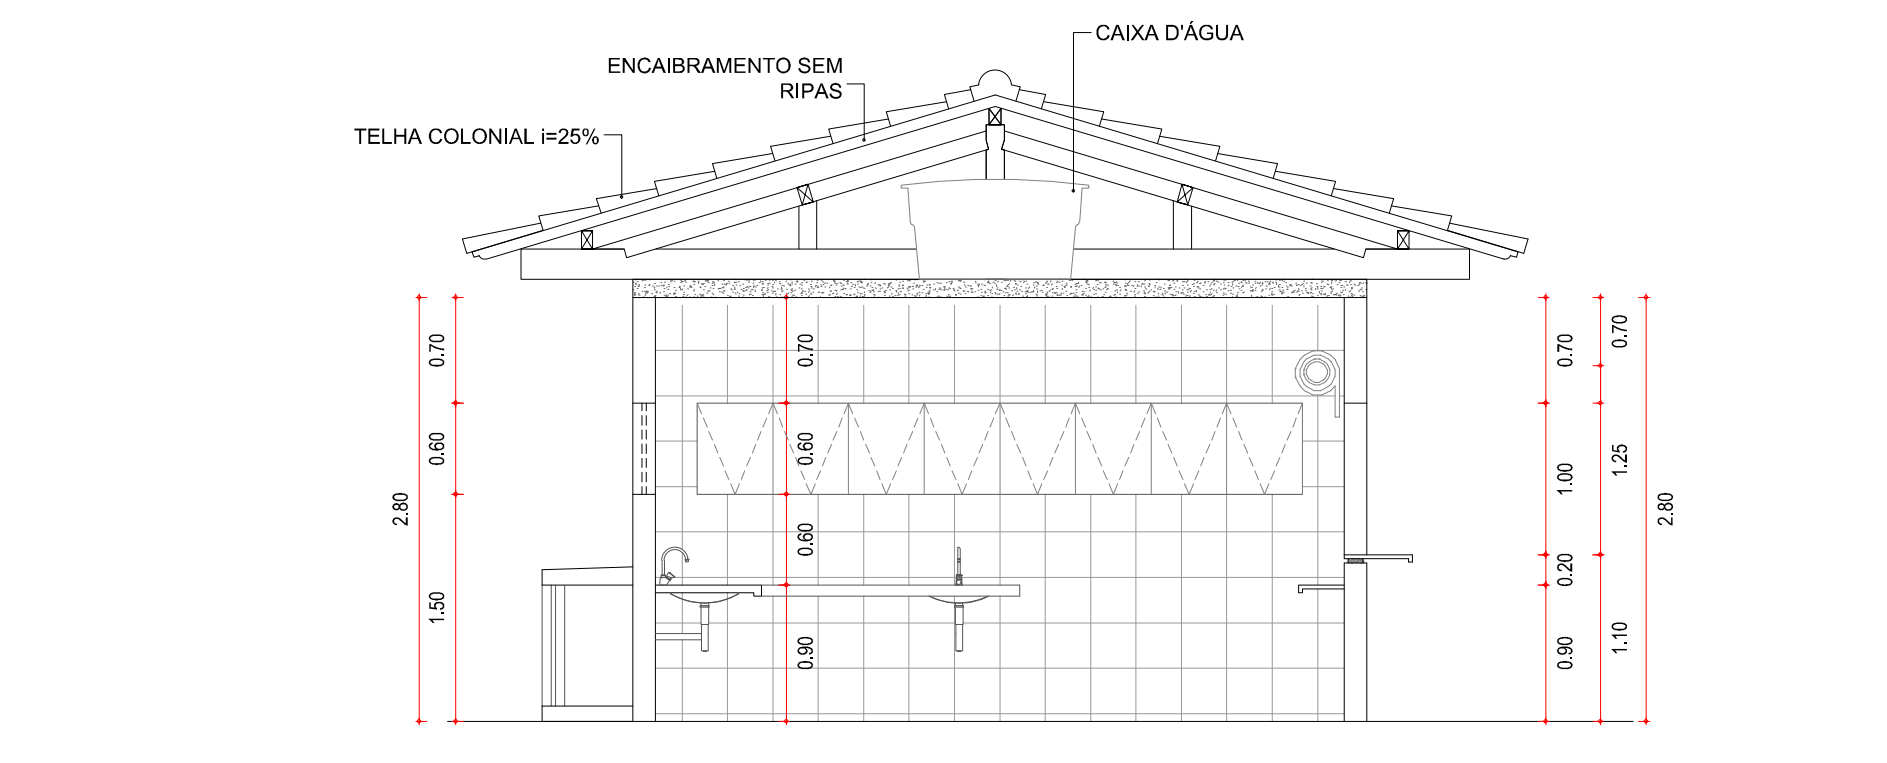


10 Planta de Layout Quiosque

ESCALA 1/50

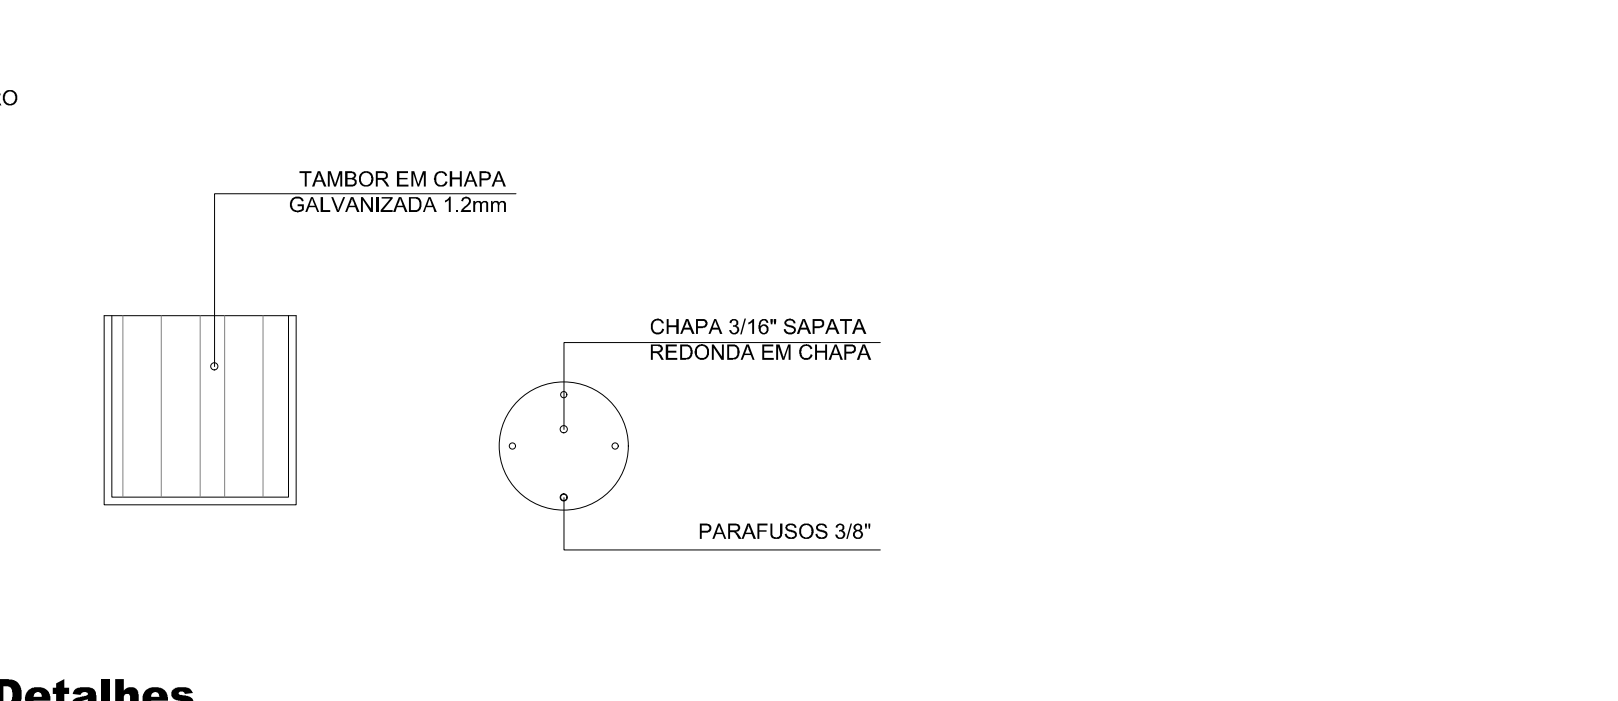


Detalhes

ESCALA 1/20

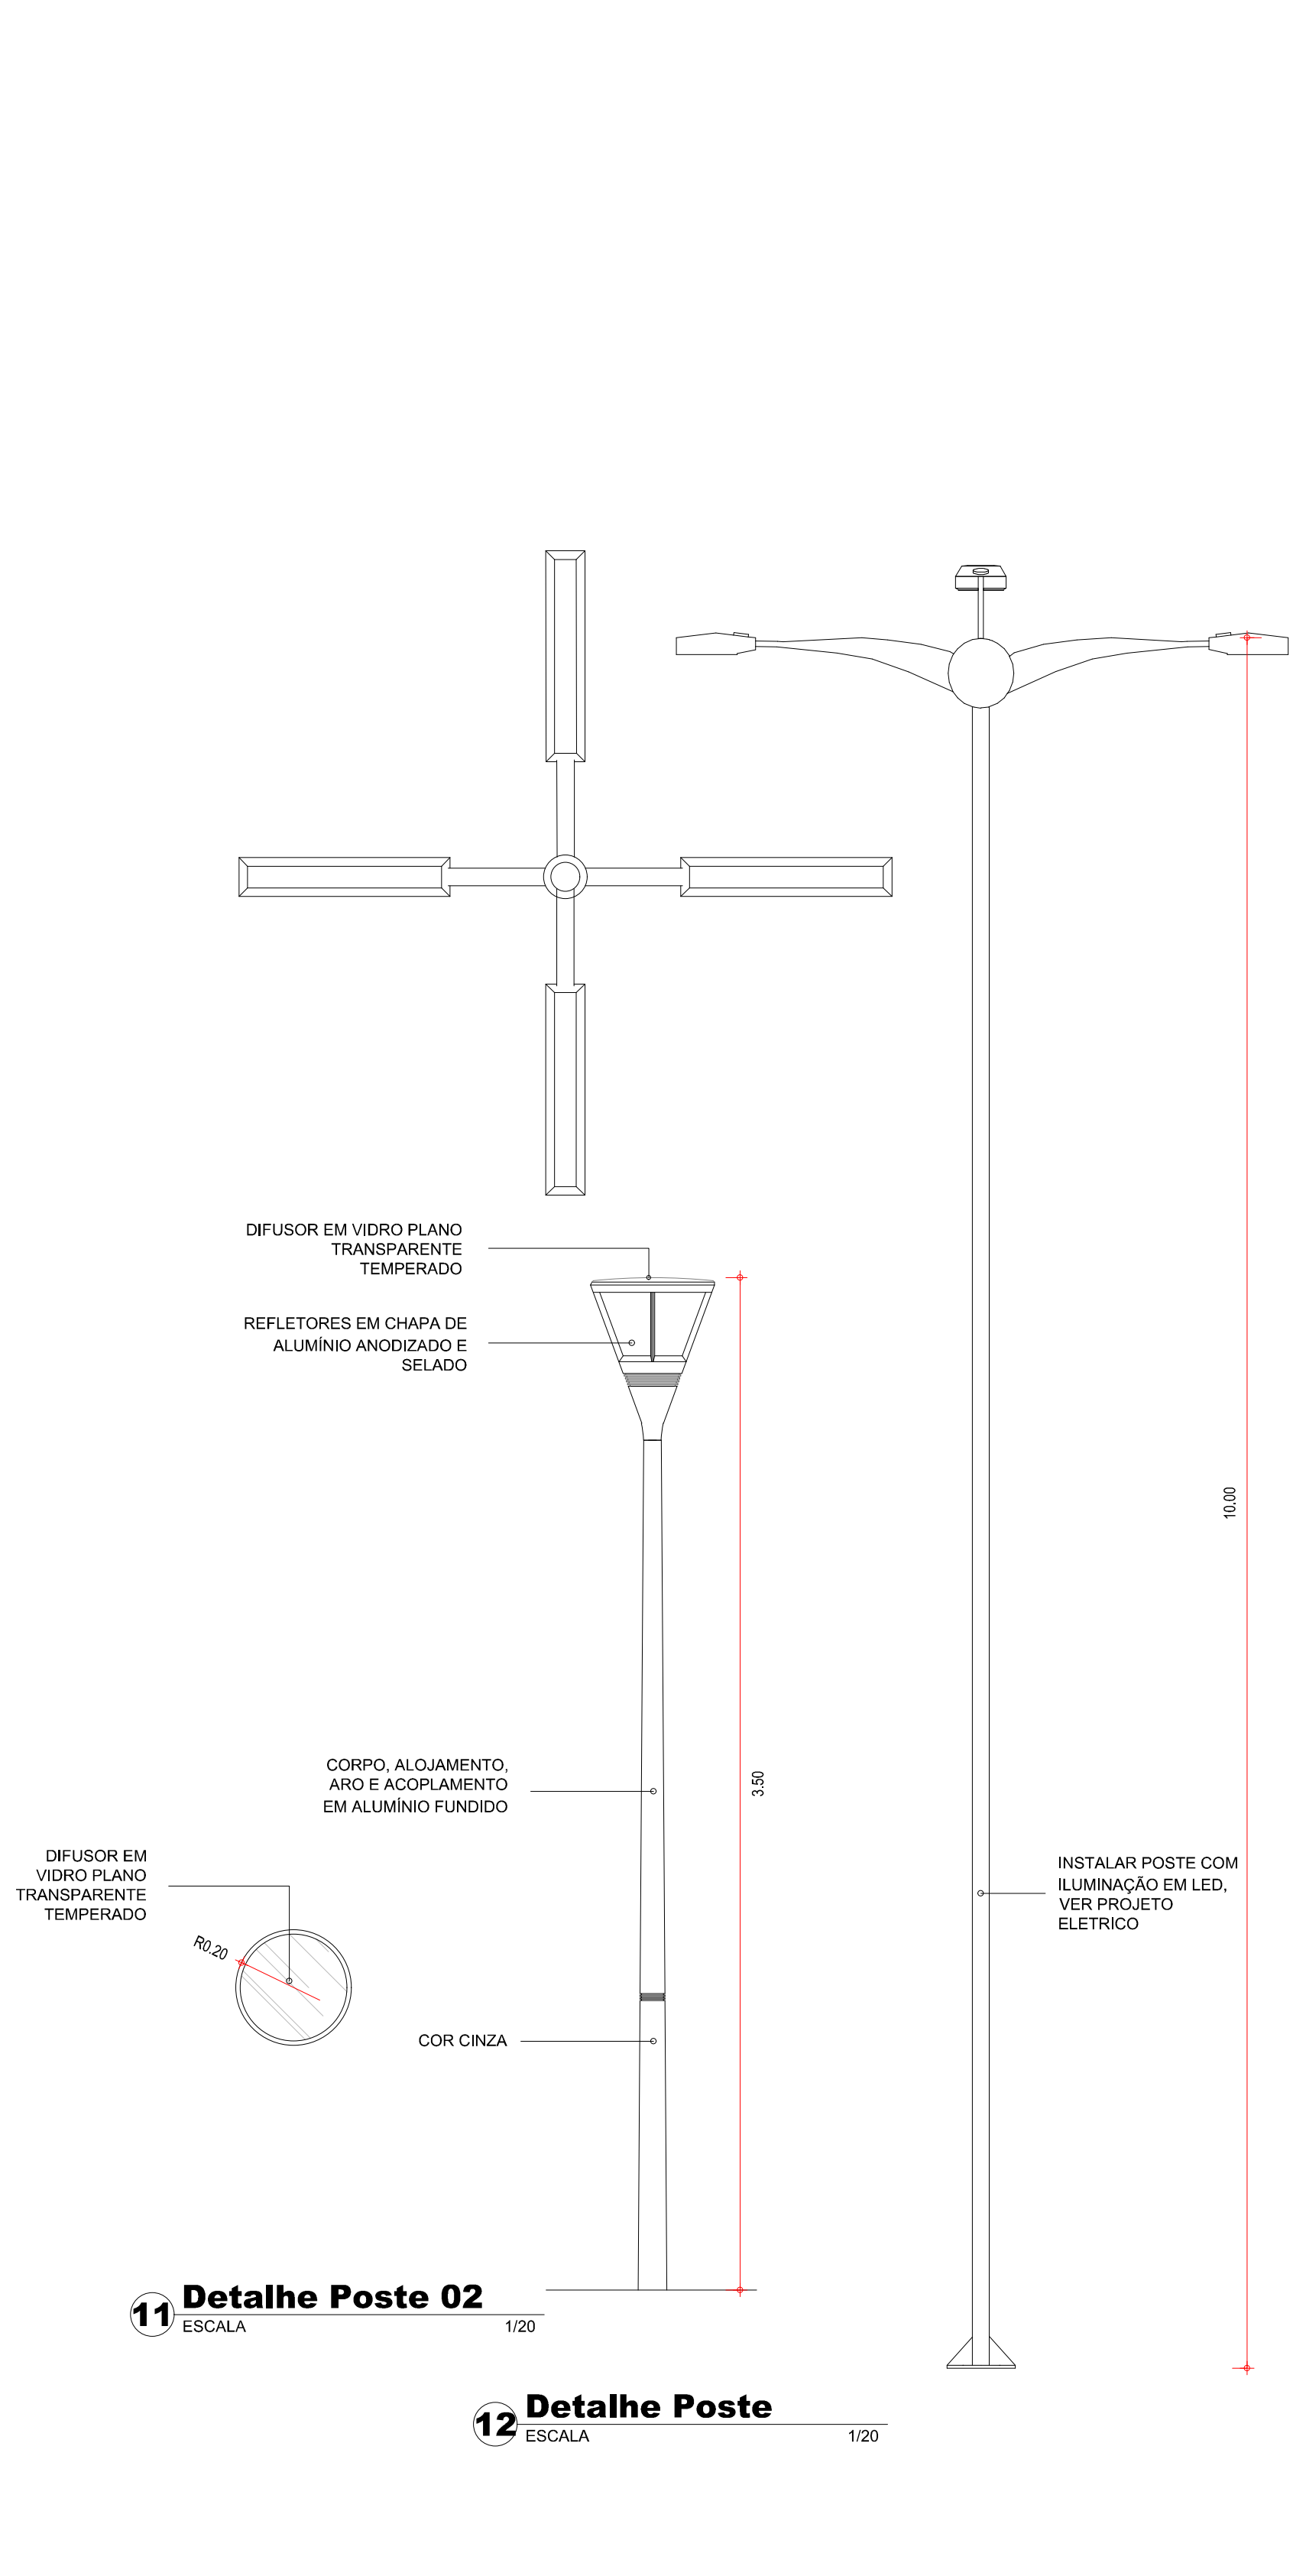

11 Detalhe Poste 02

ESCALA 1/20

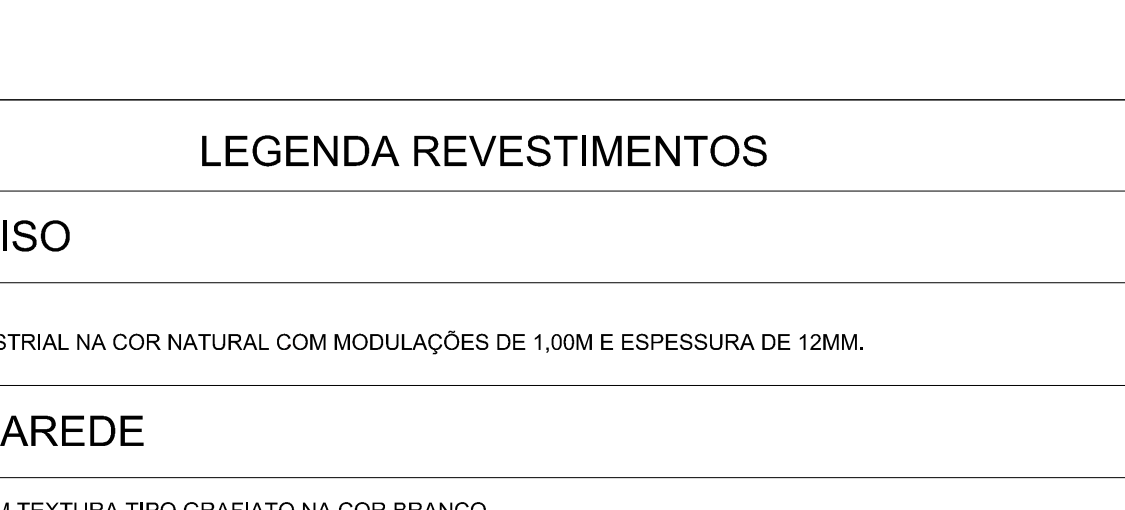

12 Detalhe Poste

ESCALA 1/20

PISO

01 - PISO INDUSTRIAL NA COR NATURAL COM MODULAÇÕES DE 1,00M E ESPESURA DE 12MM.

PAREDE

01 - PAREDE EM TEXTURA TIPO GRAFIATO NA COR BRANCO
02 - PAREDE EM TEXTURA TIPO GRAFIATO NA COR CINZA ALPINO E REVESTIMENTO CERÂMICO INTERNO ACETINADO BRANCO - ATÉ 2,00m DE ALTURA
03 - REVESTIMENTO CERÂMICO INTERNO ACETINADO BRANCO DO PISO AO TETO

TETO

01 - LAJE DE CONCRETO REBOCADA, COM PINTURA LÁTEX BRANCA

QUADRO DE ESQUADRIAS

PORTAS


Nº	DIM. (LxH)	MATERIAL	TIPO	QUANT.
PF100	1,00x2,10	PORTA DE FERRO	ABRIR (1F)	02
PF100	0,90x0,80	PORTA DE FERRO	ABRIR (2F)	01
PM90	0,90x2,10	PORTA DE MADEIRA (W.C. ACESSÍVEL)	ABRIR (1F)	02
PF80	0,80x2,10	PORTA DE FERRO	ABRIR (1F)	02
PF80	0,80x2,10	PORTA DE MADEIRA	ABRIR (1F)	02
PF80	0,80x1,80	PORTA DE ALUMÍNIO	ABRIR (1F)	06

JANELAS/COBOGO

Nº	DIM. (LxHxP)	MATERIAL	TIPO	QUANT.
JV400	4,00x0,60x1,50	VÍDRIO E FERRO/ALUMÍNIO*	BASCULANTE	04
JV340	3,40x0,60x1,50	VÍDRIO E FERRO/ALUMÍNIO*	BASCULANTE	02
JV60	0,60x0,60x1,50	VÍDRIO E FERRO/ALUMÍNIO*	BASCULANTE	12


*TODAS AS JANELAS DEVERÃO POSSUIR FECHAMENTO EM GRADIL METÁLICO (FERRO OU ALUMÍNIO), FIXADO À ESTRUTURA PARA GARANTIR SEGURANÇA E DURABILIDADE.

SECRETARIA DA INFRAESTRUTURA	
PROJETO: PROJETO ARQUITETÔNICO URBANIZAÇÃO PRAINHA / PAVIMENTAÇÃO - DISTRITO DE JAÍBARAS	
INTERESSADO: PREFEITURA DE SOBRAL	
ENDEREÇO: RUA FRANCISCO ALVES PESSOA, SN. LAT.: 3°46'38.63"S LONG.: 40°30'10.40"W	
MUNICÍPIO: SOBRAL	
ASSUNTO: DET. ÁREA DE CONVIVÊNCIA	
DET. BANHEIROS	
DET. RESTAURANTE	
DET. POSTES	
DET. MESA	
DET. LIXEIRA	
DATA	REVISÃO
ARQUIVO	05/06

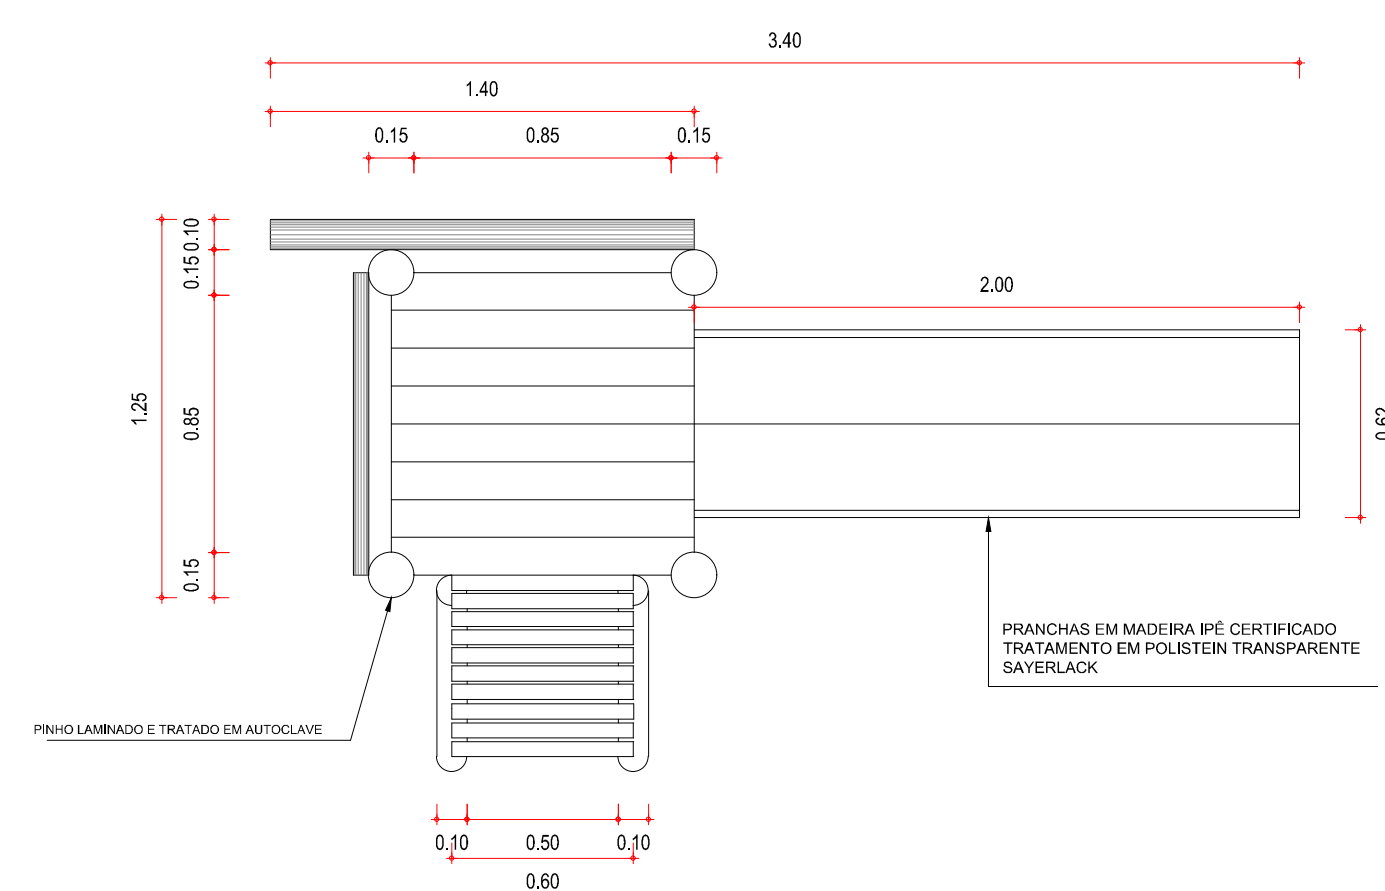


1 Planta Escorregador

ESCALA 1/25

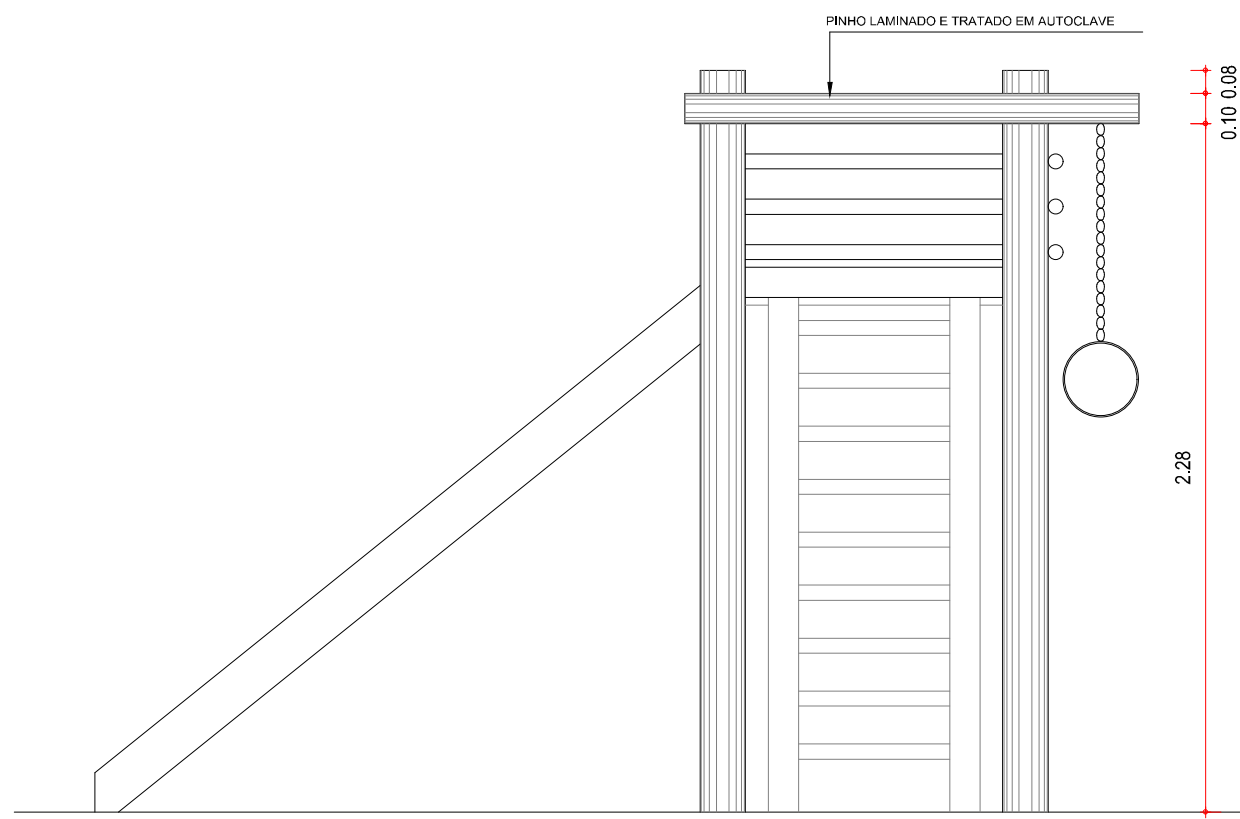


2 Vista Escorregador

ESCALA 1/25

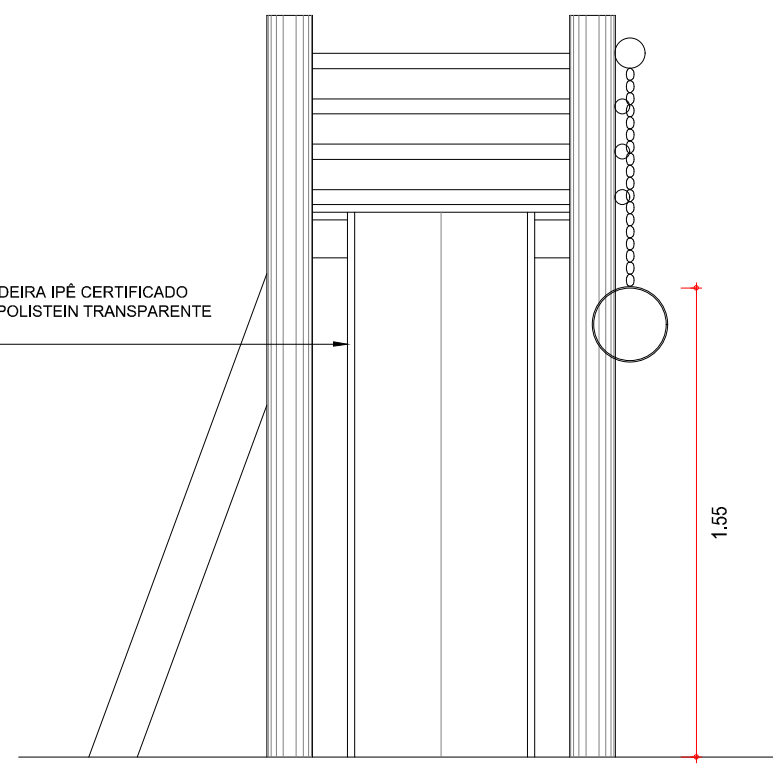


3 Vista Escorregador

ESCALA 1/25

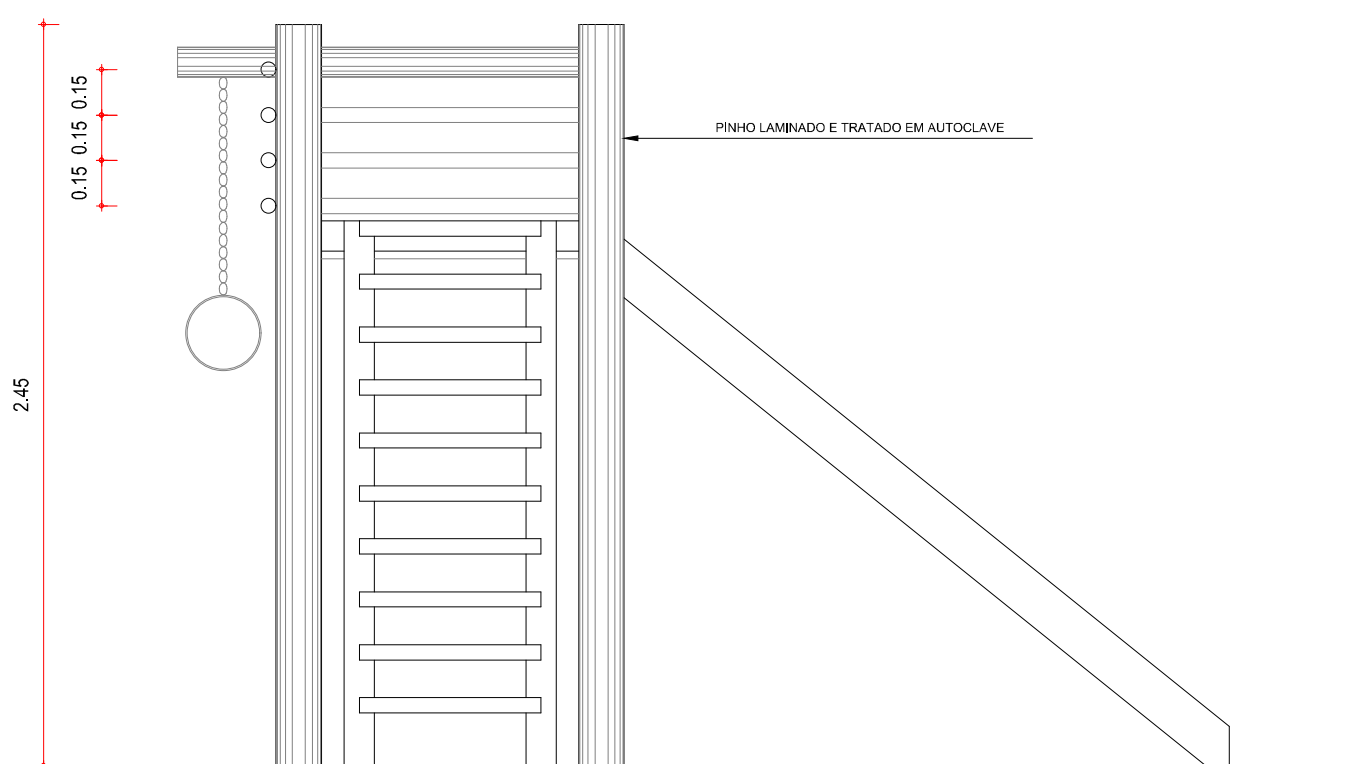


4 Vista Escorregador

ESCALA 1/25

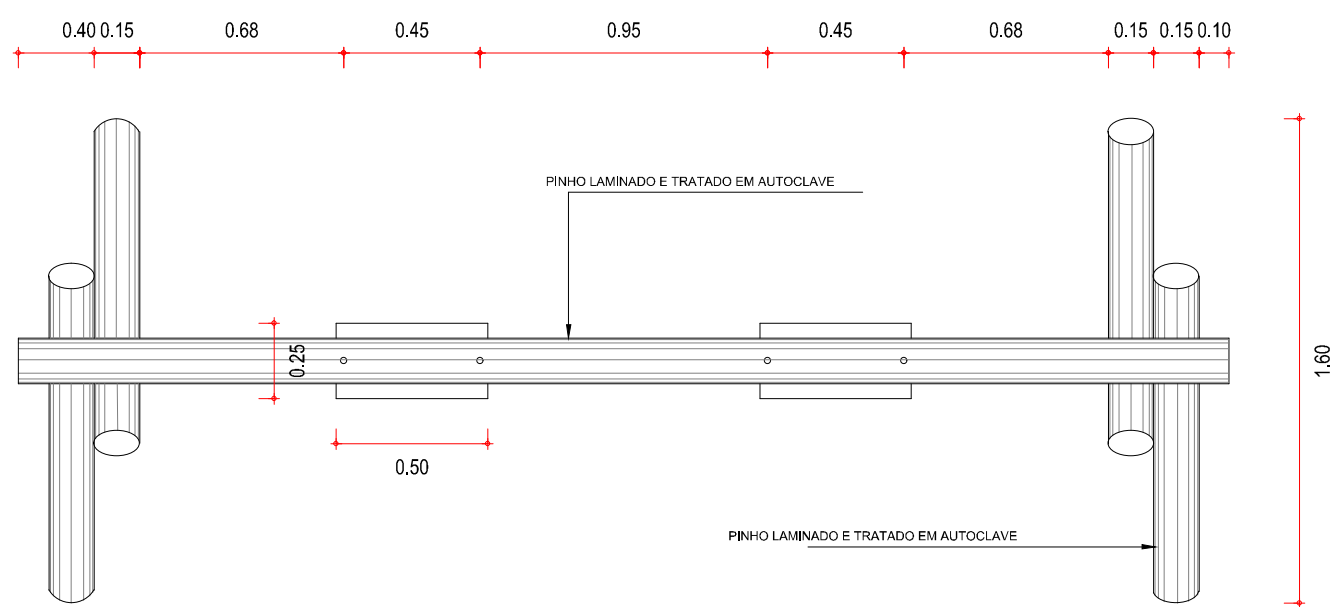


5 Planta Balanço

ESCALA 1/25

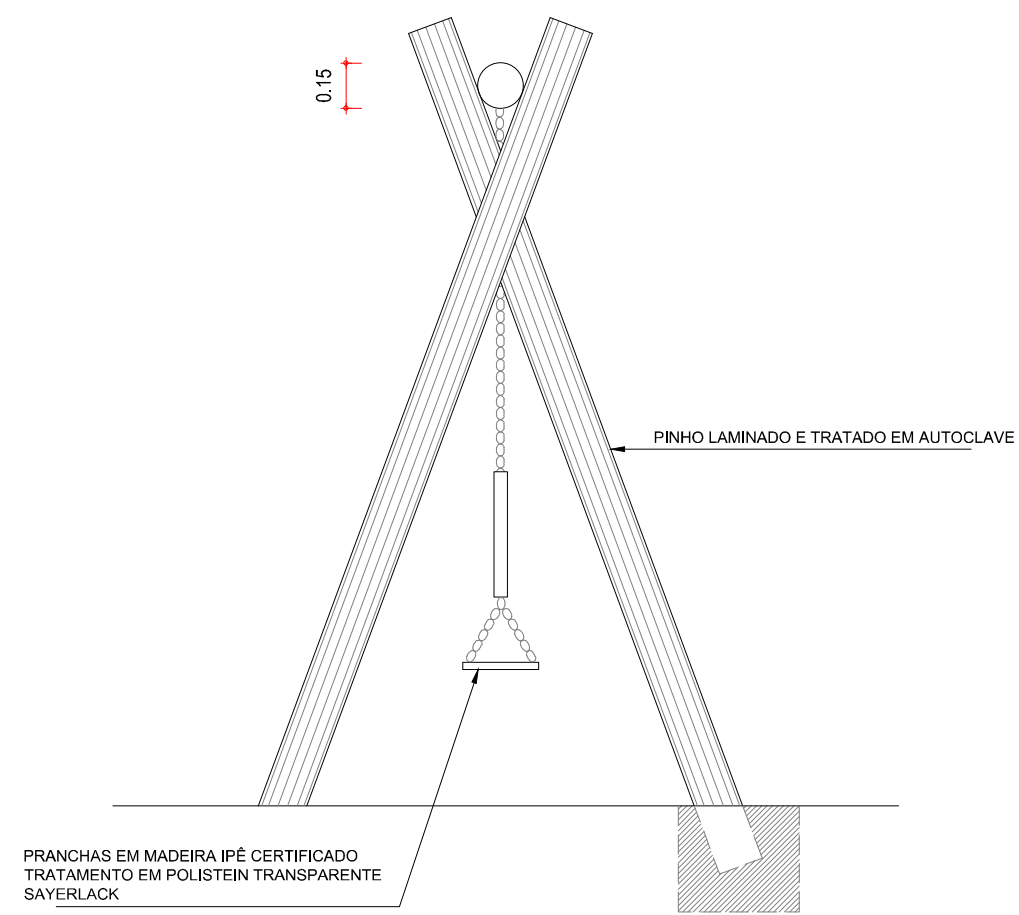


6 Vista Balanço

ESCALA 1/25

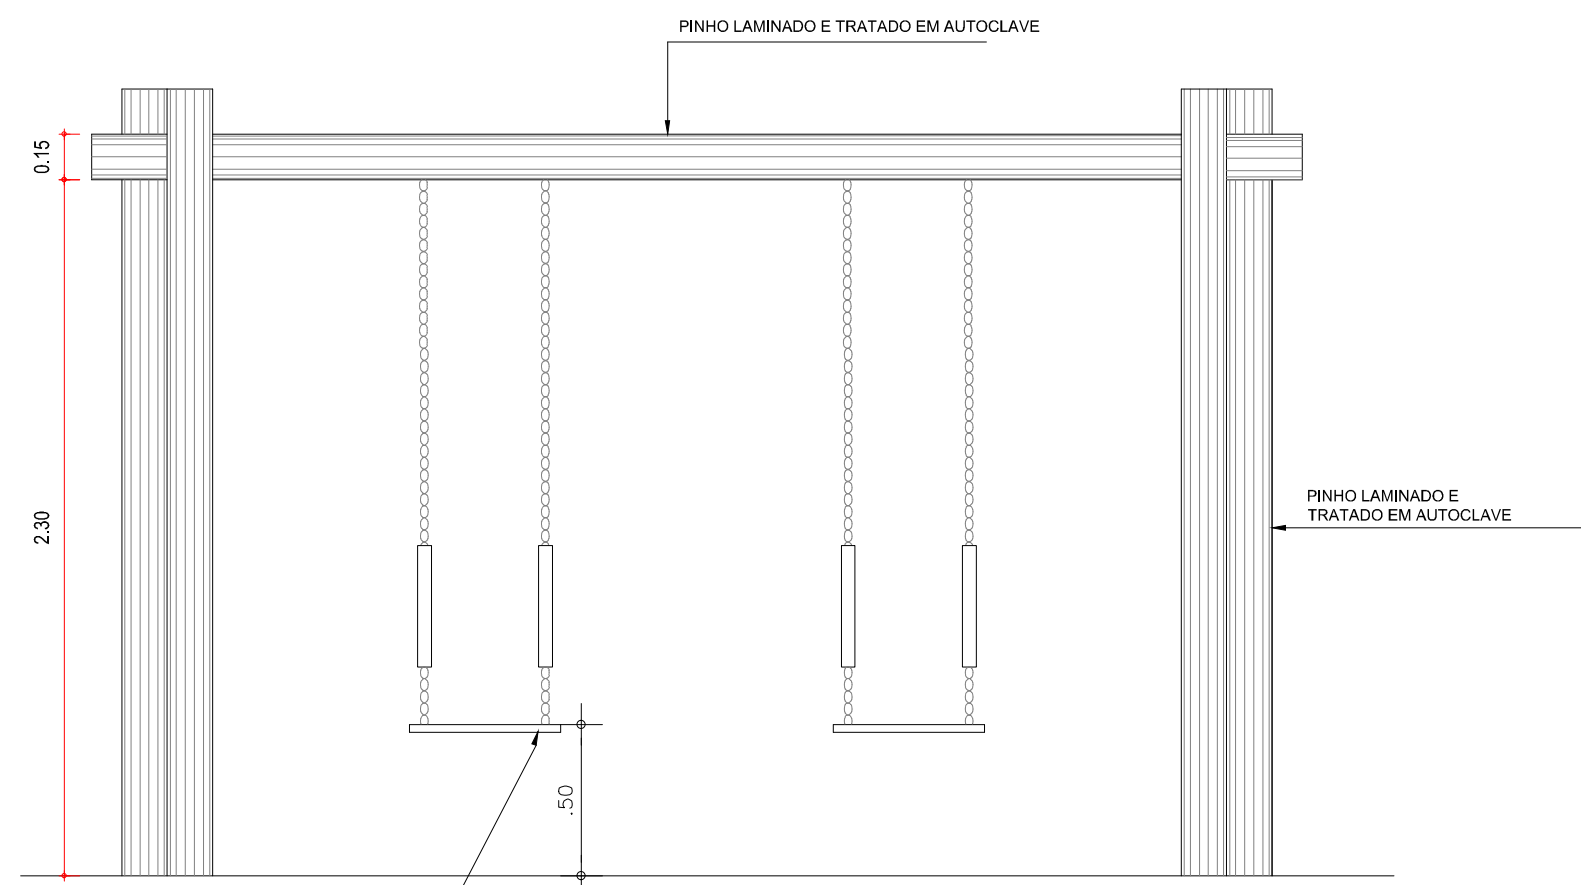


7 Vista Balanço

ESCALA 1/25

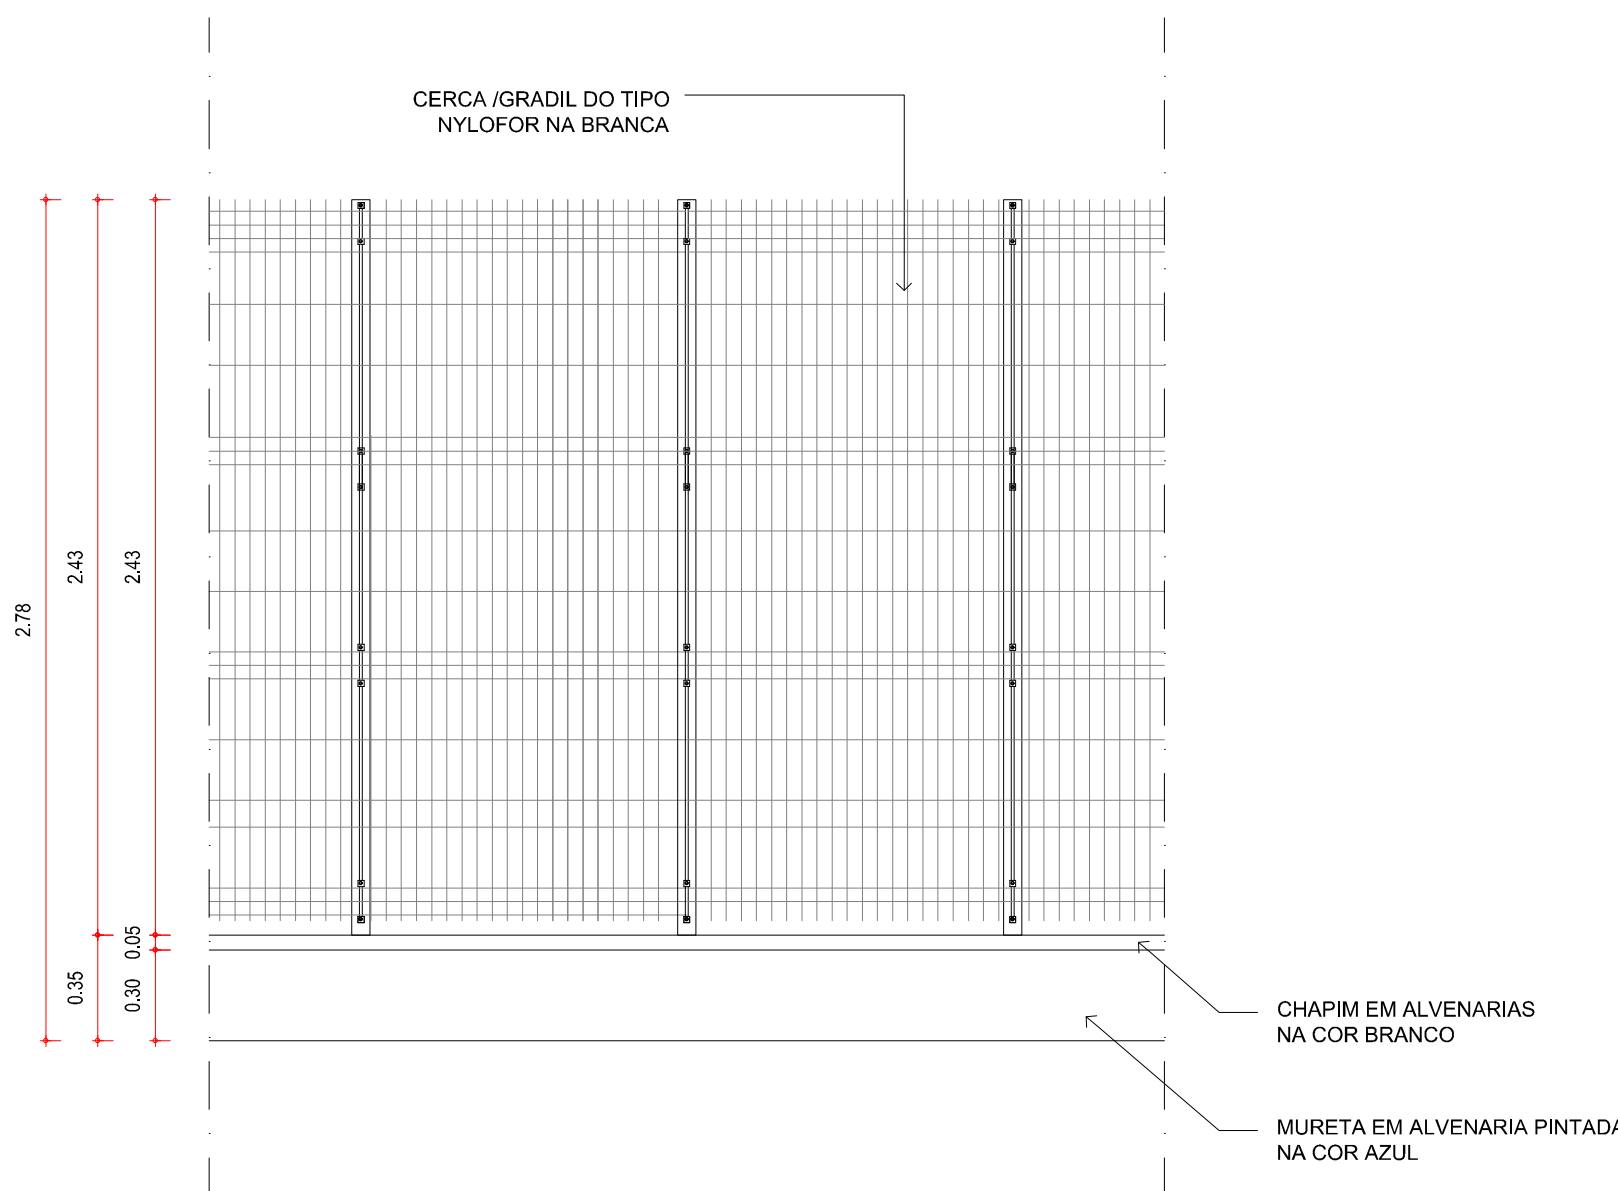


11 Det. Gradil

ESCALA 1/25

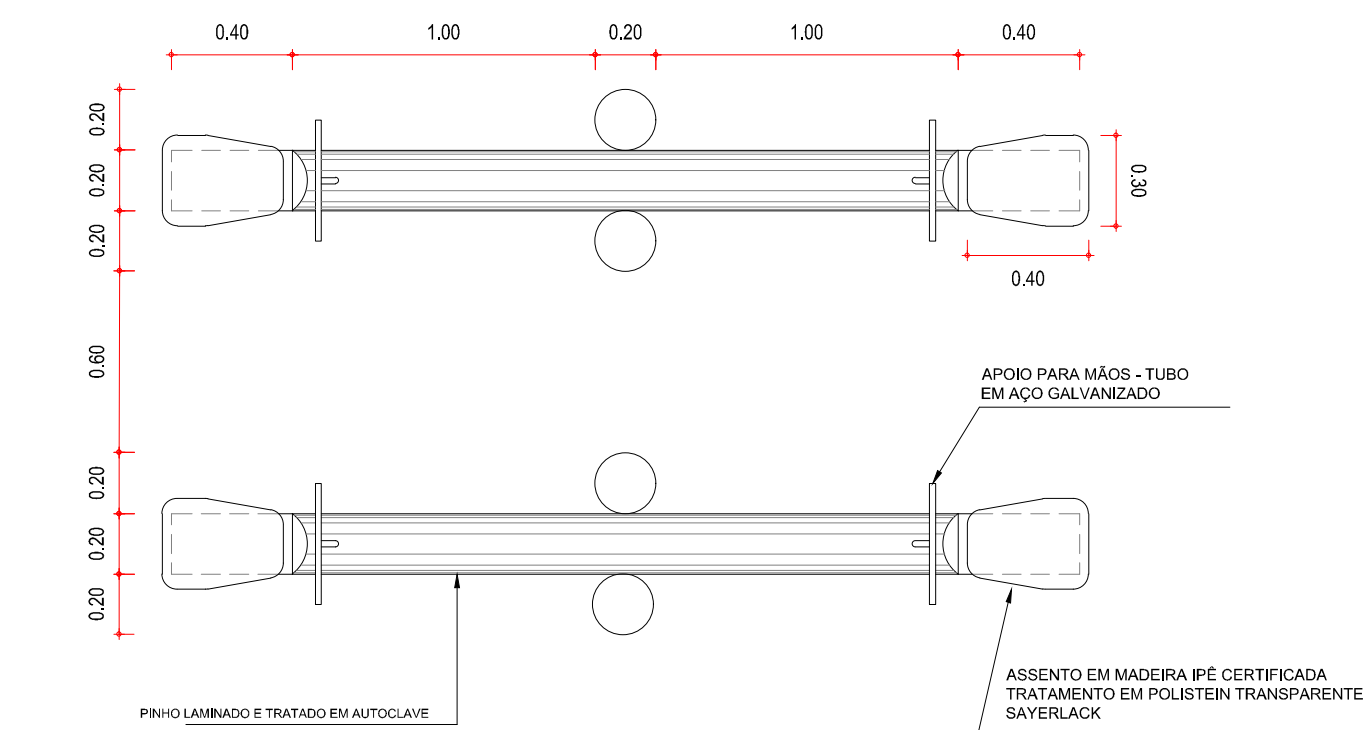


8 Planta Gangorra

ESCALA 1/25

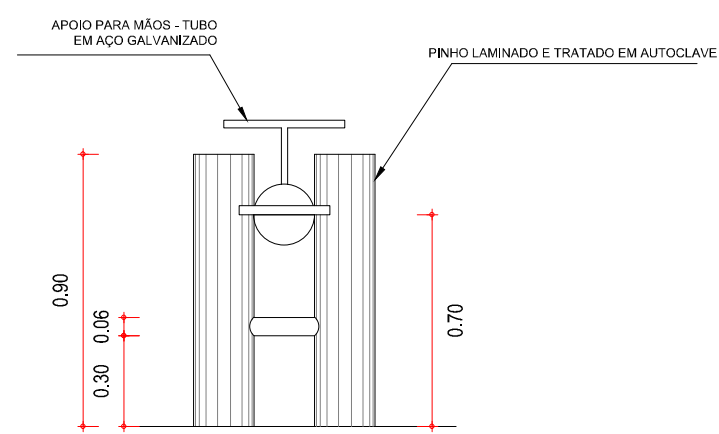

9 Vista Gangorra

ESCALA 1/25

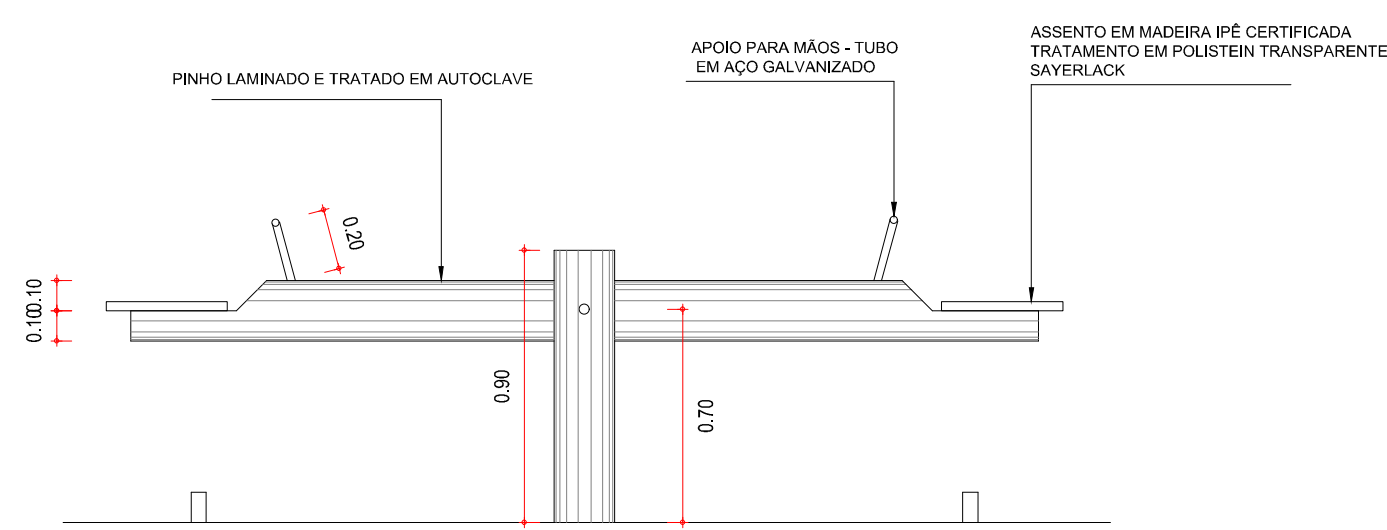

10 Vista Gangorra

ESCALA 1/25

SECRETARIA DA INFRAESTRUTURA

PROJETO: URBANIZAÇÃO PRAINHA / PAVIMENTAÇÃO - DISTRITO DE JAIBARAS

INTERESSADO: PREFEITURA DE SOBRAL
ENDEREÇO: RUA FRANCISCO ALVES PESSOA, S/N, CENTRO, JAIBARAS
MUNICÍPIO: SOBRAL

ASSUNTO: DET. PLAYGROUND
DET. CALUSTENIA
SECRETARIA DA INFRAESTRUTURA

DATA: REVISÃO: ARQUIVO: PRANCHA 06/06