


1 PLANTA BAIXA
ESCALA


GABARITO DAS PEÇAS HIDROSANITÁRIAS

1/50


—DETALHE BACIA SANITÁRIA COM CAIXA ACOPLADA
— DUCHA MANUAL

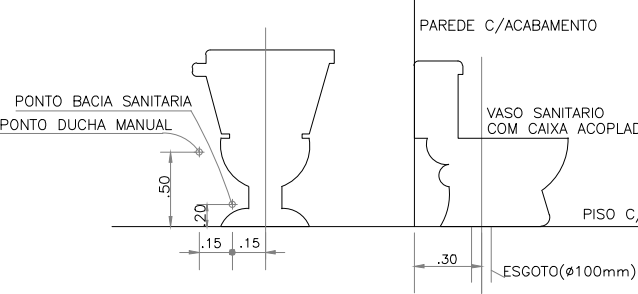


LAVATORIO

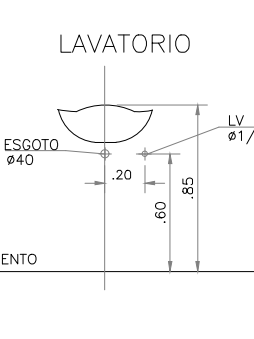


MAQUINA DE LAVAR ROUPA

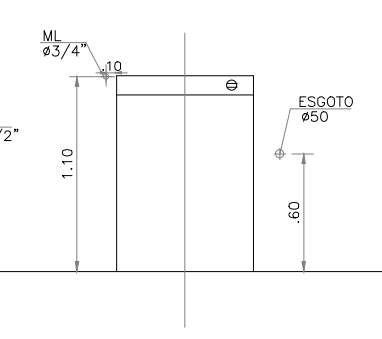


TANQUE LAVAR ROUPA (DECORALITA)

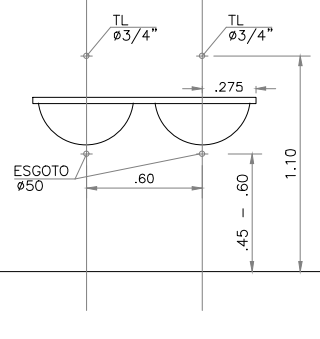


PIA DE COZINHA

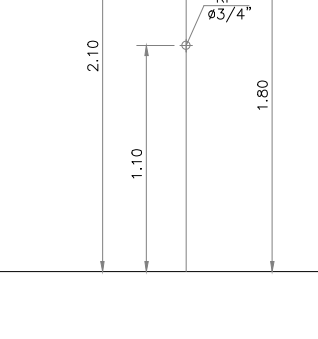


CHUVEIRO

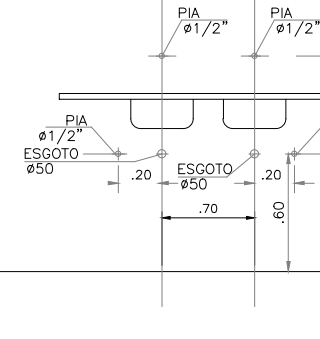






LEGENDA SANITÁRIA

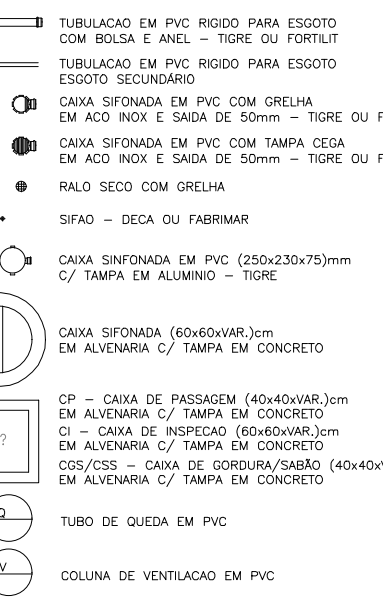

LEGENDA HIDRÁULICA

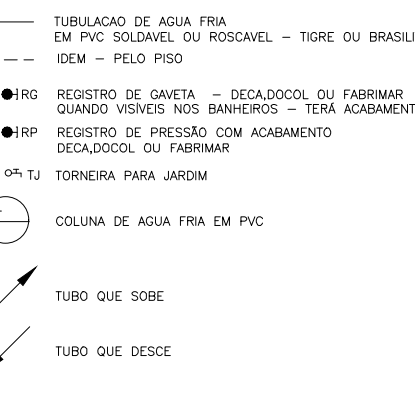

LEGENDA PLUVIAL

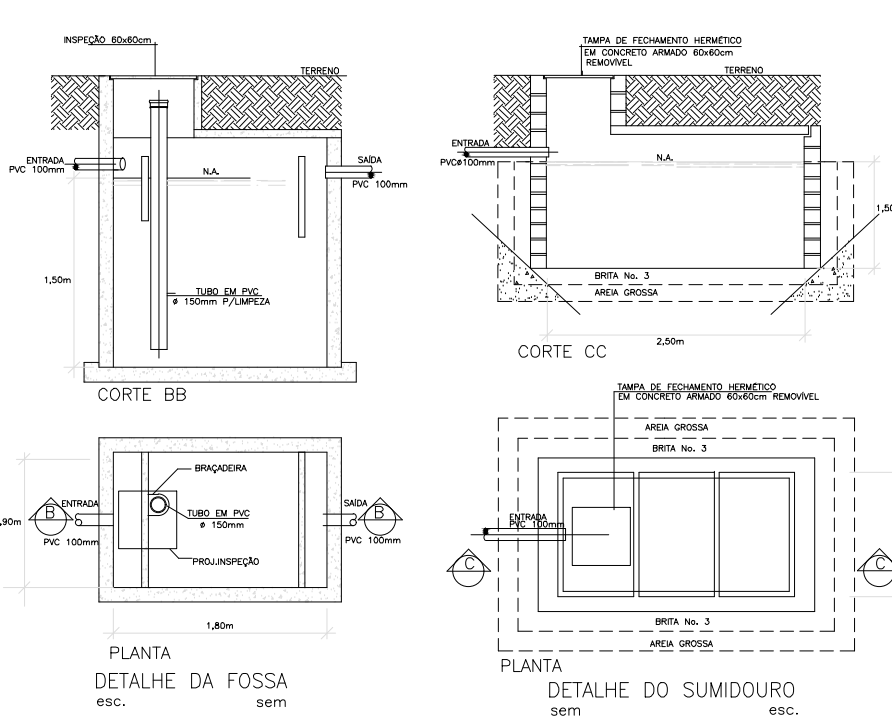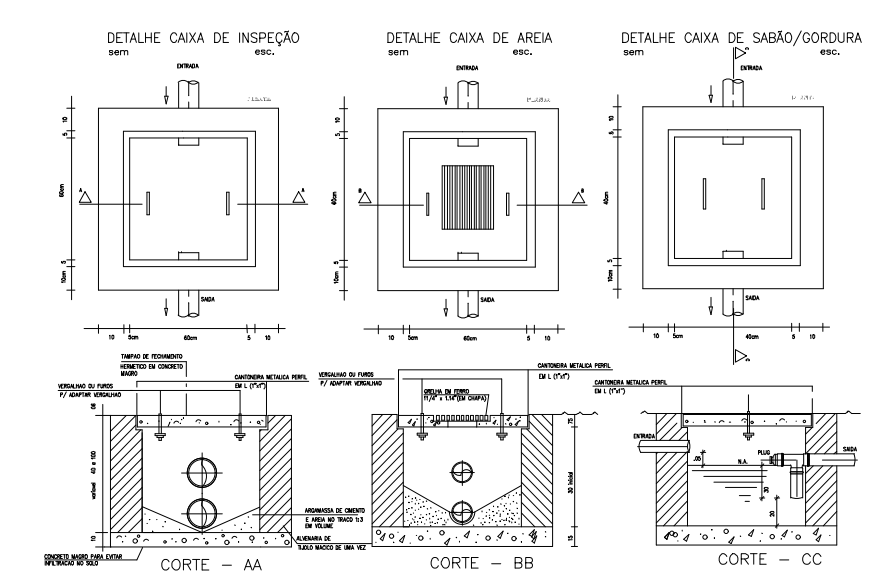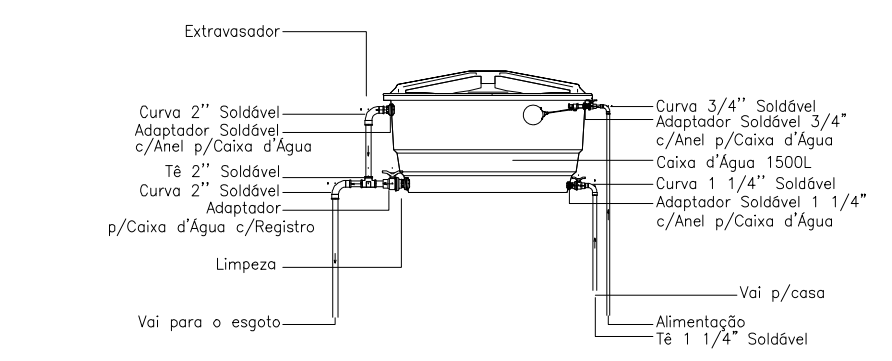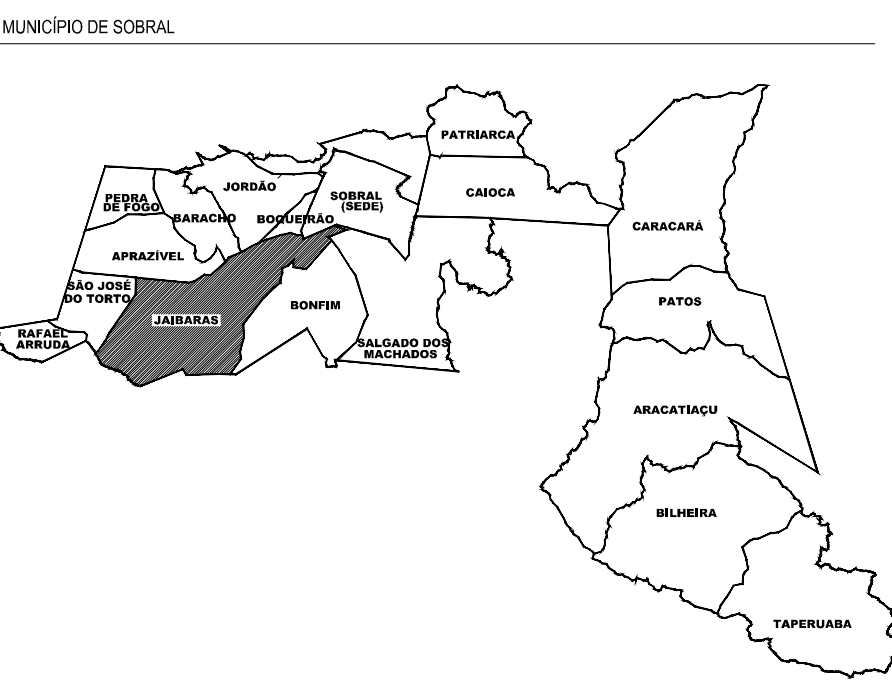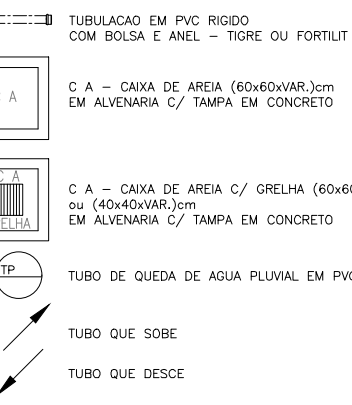

SECRETARIA DA INFRAESTRUTURA

PROJETO:
PROJETO HIDROSSANITÁRIO URBANIZAÇÃO PRAINHA - JAIBARAS

INTERESSADO:
PREFEITURA DE SOBRAL

ENDEREÇO:
DISTRITO JAIBARAS

MUNICÍPIO:
SOBRAL



ASSUNTO:
PLANTA BAIXA




ESCALA:
1/50

DATA:
SETEMBRO/2025


REVISÃO:
00

ARQUIVO:
1

PRANCHA:
01/02

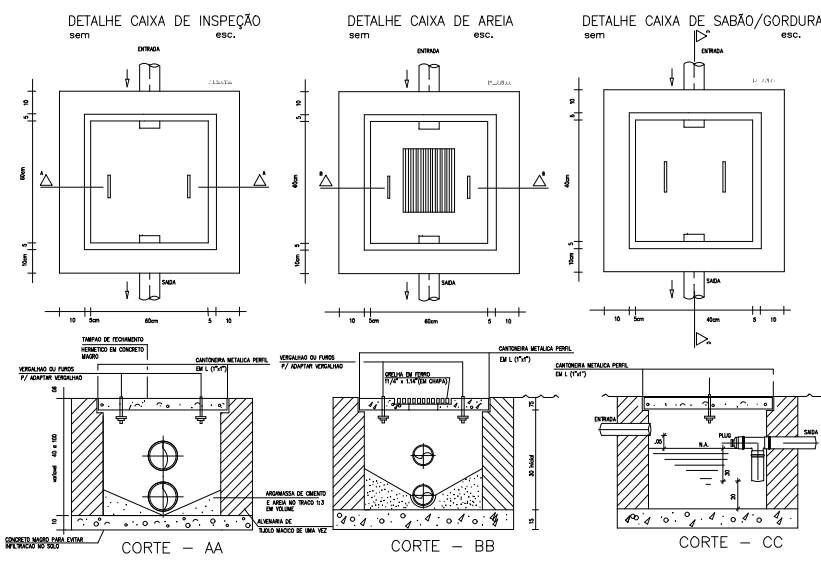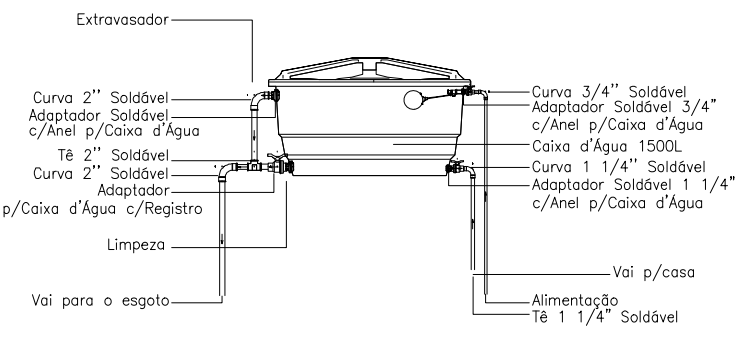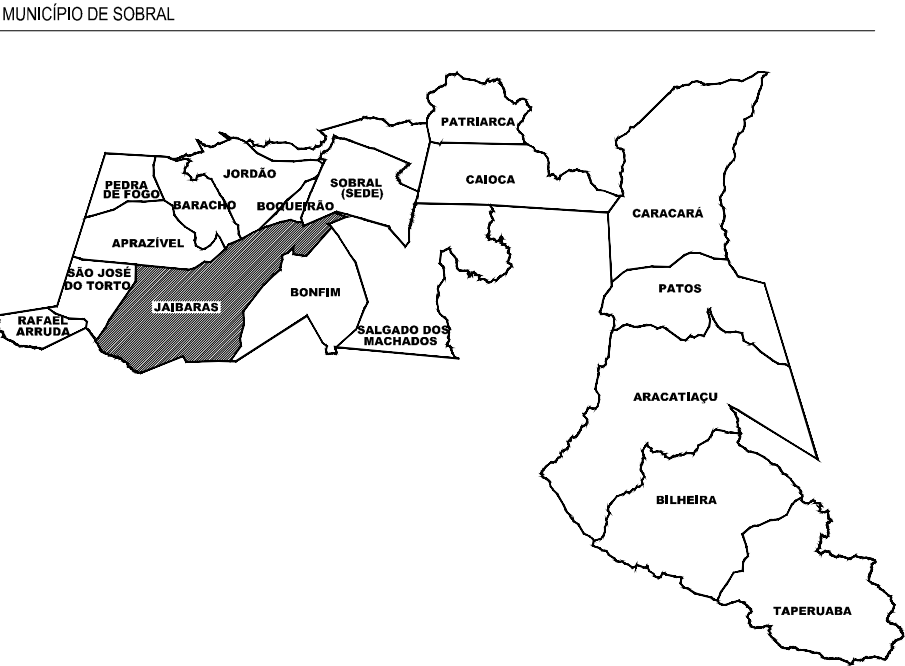

DETALHE EXECUTIVO DA CALHA

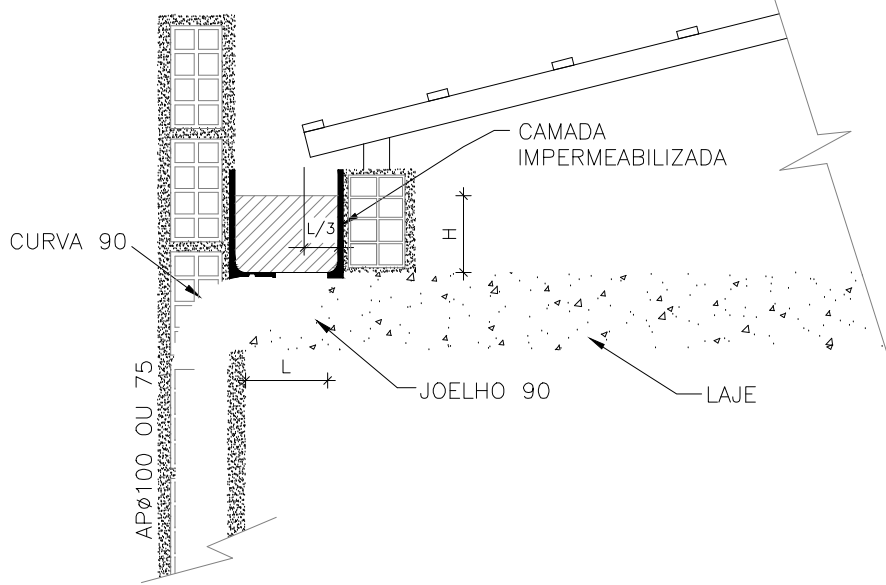

SECRETARIA DA INFRAESTRUTURA

PROJETO: PROJETO HIDROSSANITÁRIO
CONSTRUÇÃO DE UM CENTRO DE SAÚDE DA FAMÍLIA

INTERESSADO: PREFEITURA DE SOBRAL
ENDEREÇO:
DISTRITO BARAÇO
MUNICÍPIO: SOBRAL



ASSUNTO: DET. ISOMÉTRICOS

ESCALA

1/50

DATA: FEVEREIRO/2025

REVISÃO

00

ARQUIVO

PRANCHA

02/02