


DEMOLIÇÃO	
REMOÇÃO DE PLACA DE GRANITO SEM APROVEITAMENTO	
ÁREA DE DEMOLIÇÃO	460,48 m2
REMOÇÃO DE PLACA DE PISO DE CIMENTO SEM APROVEITAMENTO	
ÁREA DE DEMOLIÇÃO	20,85 m2
TOTAL DE DEMOLIÇÃO	481,33 m2

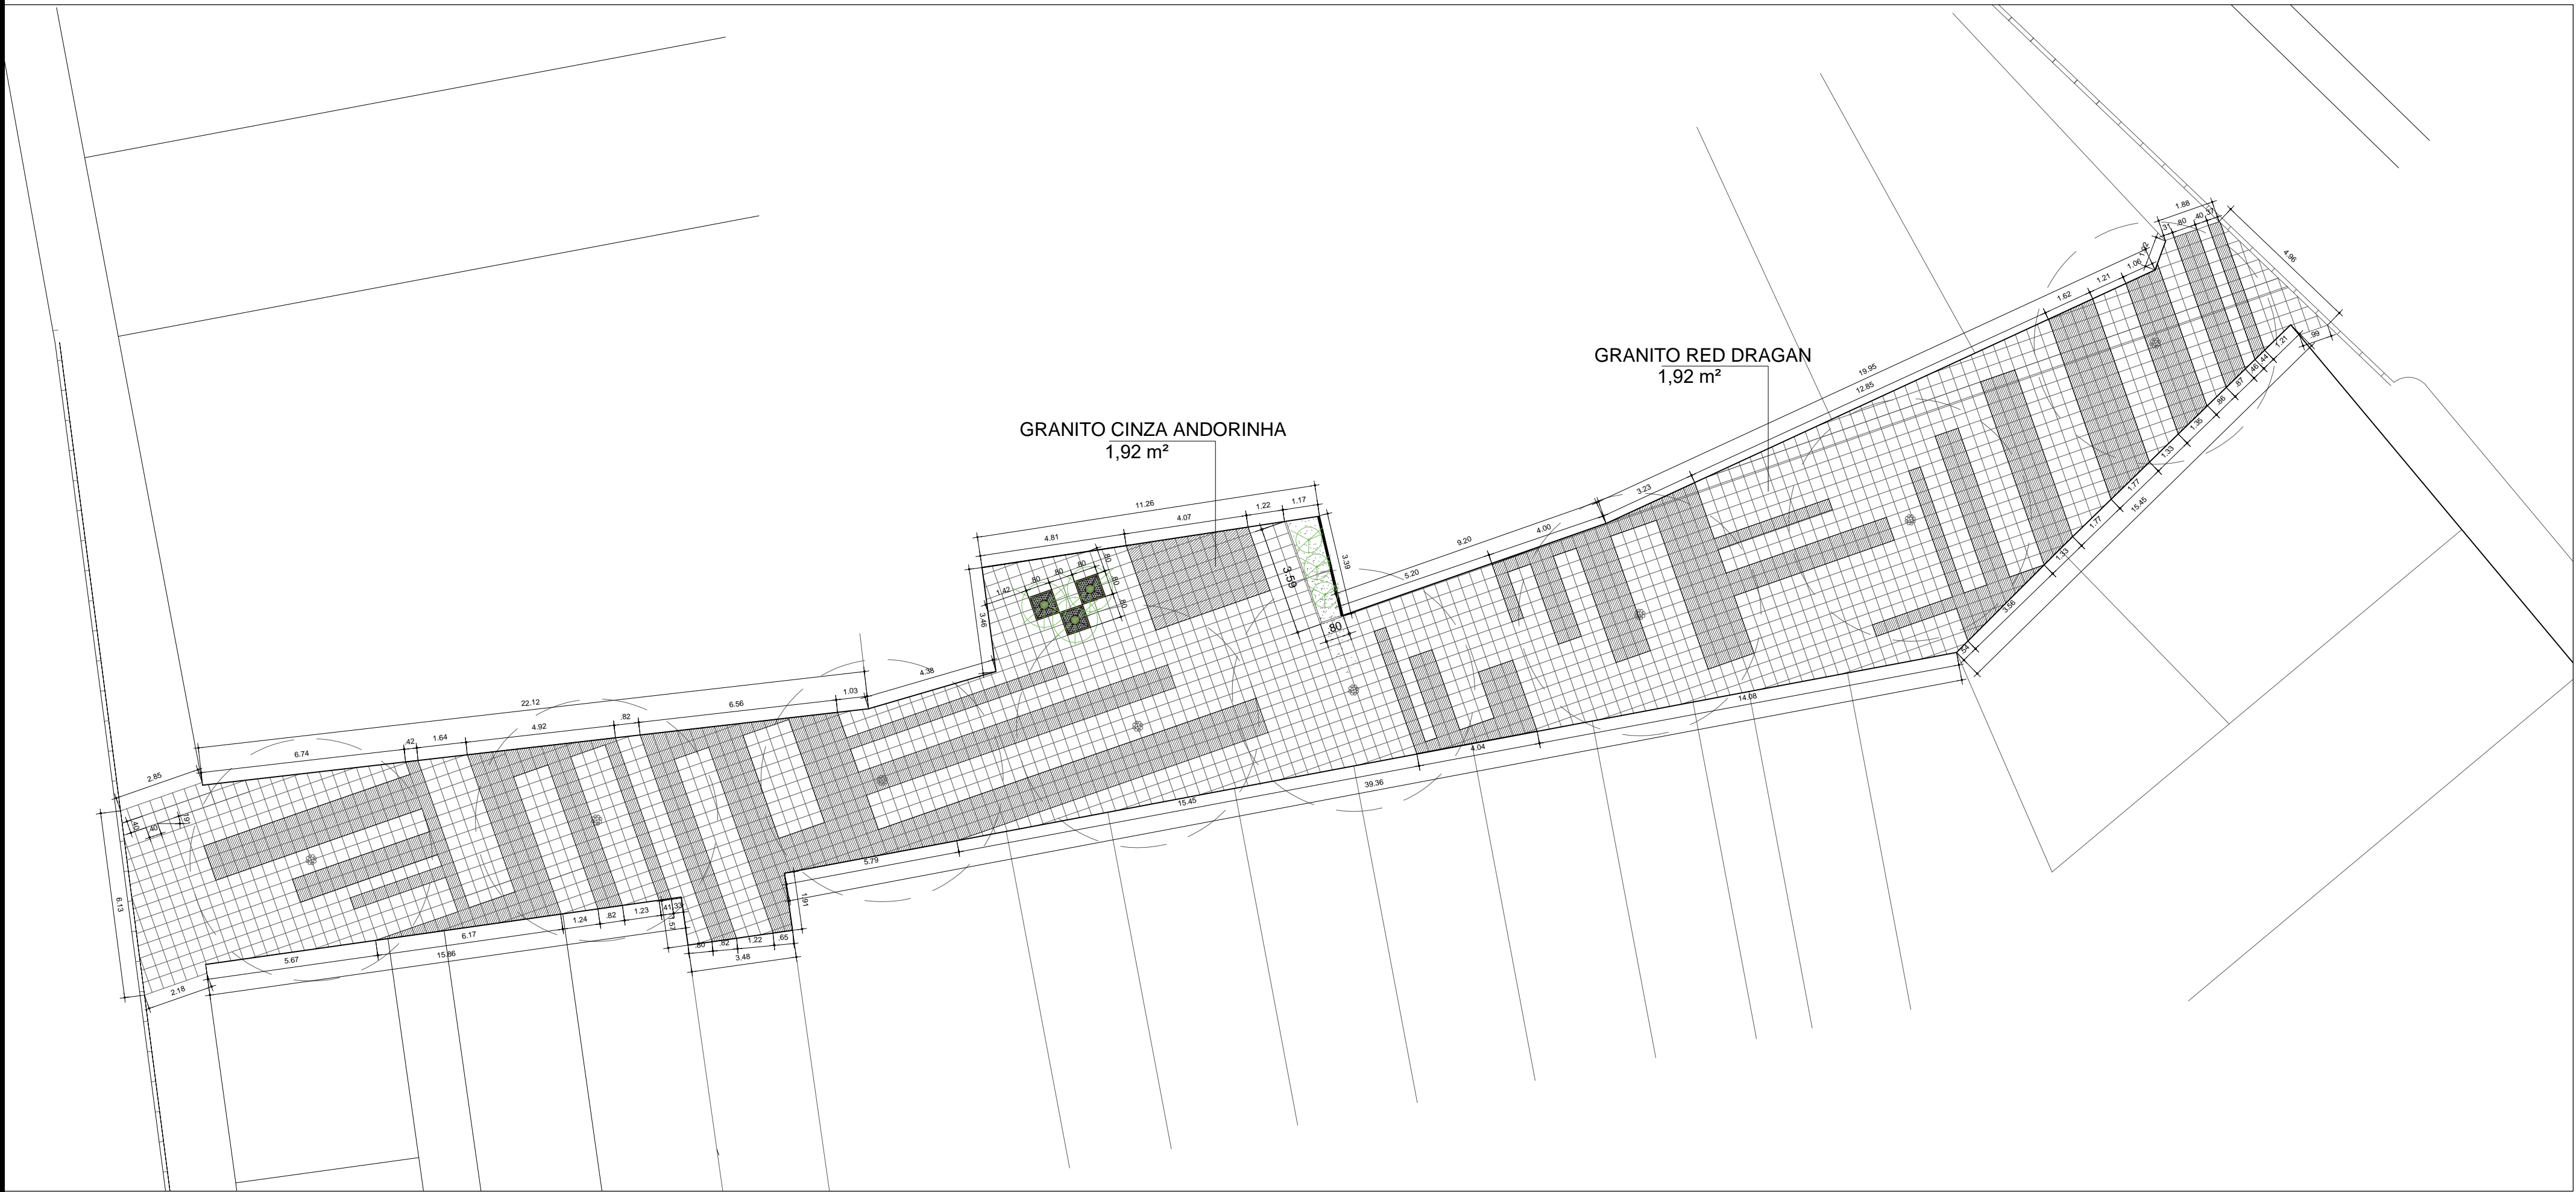

PISO PROPOSTA	
GRNITO PLACA 40X40	
ESPECIFICAÇÃO MATERIAL	M2 (METRO QUADRADO)
GRANITO CINZA ANDORINHA	298,78 m2
GRANITO RED DRAGAN	175,34 m2

UGP-I

- PROJETOS ESPECIAIS -

SEUMA

Secretaria do Urbanismo e Meio Ambiente

PREFEITURA DE SOBRAL

PROJETO DE URBANISMO

PROJETO: REQUALIFICAÇÃO URBANA DO BECO DO COTOVELO

PROPRIETÁRIO: PREFEITURA MUNICIPAL DE SOBRAL

LOCAL: BECO DO COTOVELO - SOBRAL - CE

CONTEÚDO:

1	PLANTA BAIXA DE LAYOUT	4
2		5
3		6

FASE DO PROJETO:	ESCALA:	DATA:	PRANCHA:
EXECUTIVO	1/750	NOVEMBRO / 2017	01/03

EQUIPE TÉCNICA: ARQ. CAMPELO COSTA CAU-CE A79156-3 ARQ. ANDRÉ CARVALHO CAU-CE A67739-5 ARQ. MARCELY BARREIRA CAU-CE A63215-6 ARQ. ÚRSULA P. S. NÓBREGA CAU-CE 193573-9	ENG. KEMMISON LUIZ CREA-CE A63215-6 TEC. NAZARENO LINHARES CREA-CE A63215-6	RESERVA DE PROPRIEDADE INTELECTUAL A PROPRIEDADE INTELECTUAL DO PRESENTE PROJETO É RESERVADA AOS SEUS AUTORES, DE ACORDO COM A LEGISLAÇÃO PERTINENTE. O USO DESTA PROJETO OU DE QUALQUER DE SEUS ELEMENTOS, QUE NÃO FORAM OS DETERMINADOS, SERÃO CONSIDERADOS COMO APROPRIAÇÃO ILÍCITA E SERÃO APLICADAS AS LEIS QUE DEFENDEM DITOS DIREITOS A TODOS OS EFEITOS.
--	--	---